





PLANTA BAJA - ESCALERA 1 - VIVIENDA C

Superficie Útil: 80.97 m²
 Superficie Construida: 95.00 m²

ESTANCIAS DE LA VIVIENDA

Estancia	Cod.	Superficie
Recibidor	Re	3.04 m ²
Estar/Comedor	EC	19.37 m ²
Cocina	C	7.58 m ²
Distribuidor	Dis	4.66 m ²
Habitación 1	H1	12.01 m ²
Habitación 2	H2	8.66 m ²
Habitación 3	H3	16.85 m ²
Baño 1	HC1	4.08 m ²
Baño 2	HC2	3.00 m ²
Terraza	Te	3.44 m ²

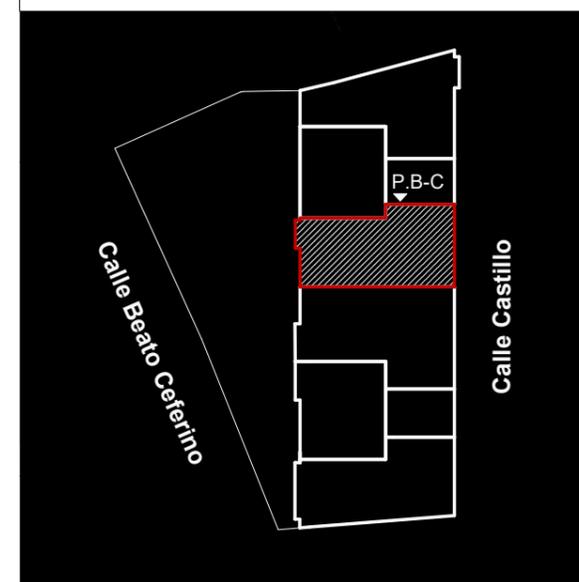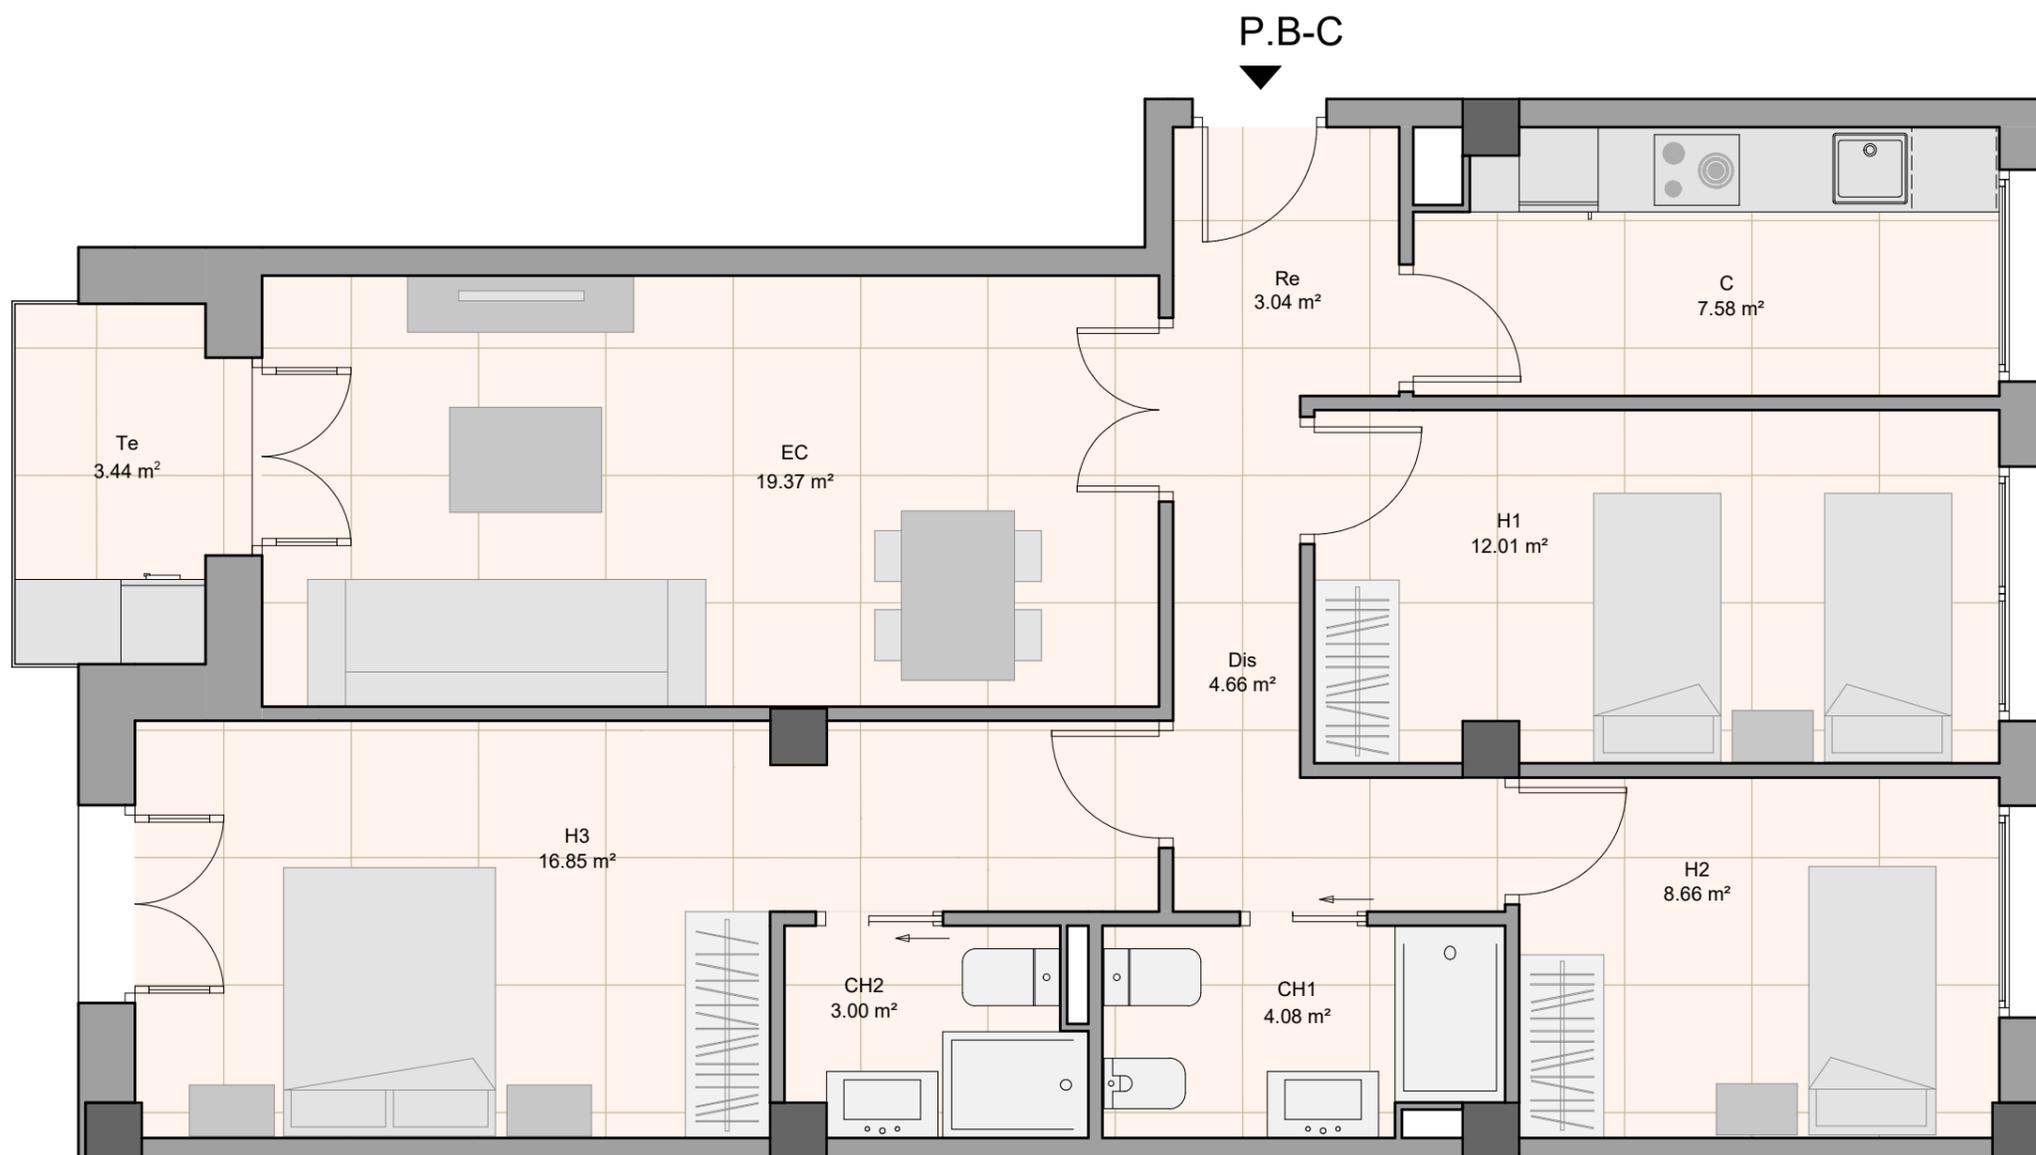

PROMOTORA INMOBILIARIA



INFORMACIÓN Y VENTA
 INMOBILIARIA MIKIHOME
 635 666 651



ESCALA GRÁFICA: ESCALA A3 : 50
 LAS CARACTERÍSTICAS DE LAS VIVIENDAS, APARCAMIENTOS, TRASTEROS, ZONAS COMUNES, ASÍ COMO LAS INSTALACIONES DE TODO EL EDIFICIO ESTARÁN SUPEDITADAS A LAS EXIGENCIAS DE LAS NORMATIVAS VIGENTES, AL IGUAL QUE LAS SOLUCIONES. LOS PLANOS DE PROYECTO ESTÁN SUJETOS A MODIFICACIONES EN OBRA A CRITERIO DE LA DIRECCIÓN FACULTATIVA. LAS SUPERFICIES DEFINITIVAS SERÁN LOS RESULTADOS DE LA EJECUCIÓN DE LA OBRA.