





PLANTA 1ª - ESCALERA 1 - VIVIENDA A

Superficie Útil: 62.42 m²

Superficie Construida: 80.53 m²

ESTANCIAS DE LA VIVIENDA

Estancia	Cod.	Superficie
Recibidor	Re	5.46 m ²
Estar/Comedor	EC	16.97 m ²
Cocina	C	10.79 m ²
Habitación 1	H1	8.95 m ²
Habitación 2	H2	14.21 m ²
Baño 1	HC1	4.00 m ²
Terraza	Te	4.08 m ²

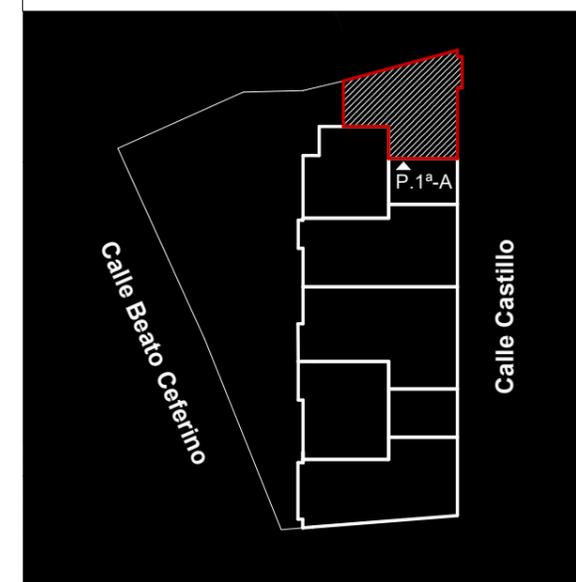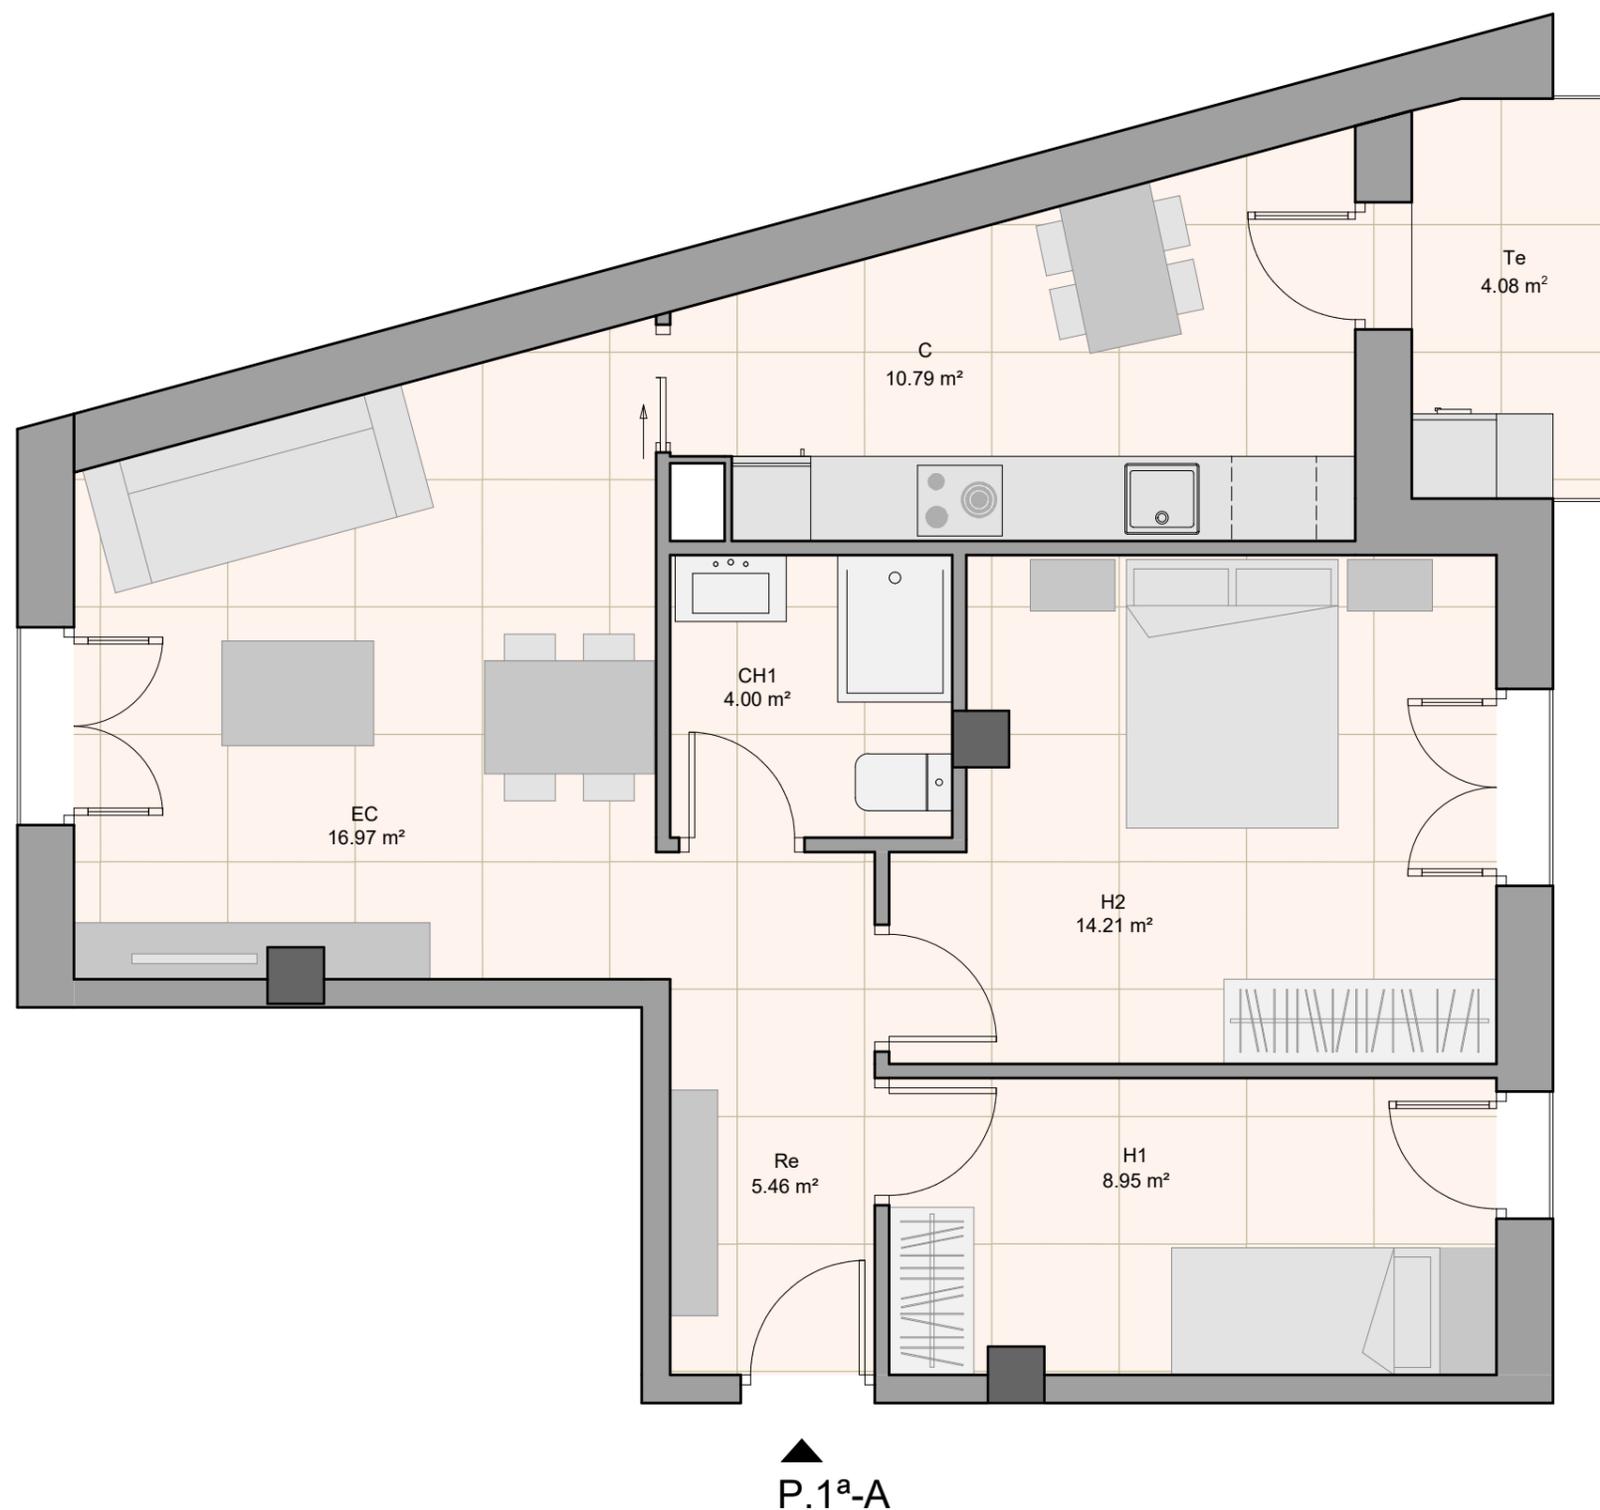

PROMOTORA INMOBILIARIA

DS2

INFORMACIÓN Y VENTA
INMOBILIARIA MIKIHOME

635 666 651



ESCALA GRÁFICA: ESCALA A3 : 50



LAS CARACTERÍSTICAS DE LAS VIVIENDAS, APARCAMIENTOS, TRASTEROS, ZONAS COMUNES, ASÍ COMO LAS INSTALACIONES DE TODO EL EDIFICIO ESTARÁN SUPEDITADAS A LAS EXIGENCIAS DE LAS NORMATIVAS VIGENTES, AL IGUAL QUE LAS SOLUCIONES. LOS PLANOS DE PROYECTO ESTÁN SUJETOS A MODIFICACIONES EN OBRA A CRITERIO DE LA DIRECCIÓN FACULTATIVA. LAS SUPERFICIES DEFINITIVAS SERÁN LOS RESULTADOS DE LA EJECUCIÓN DE LA OBRA.