



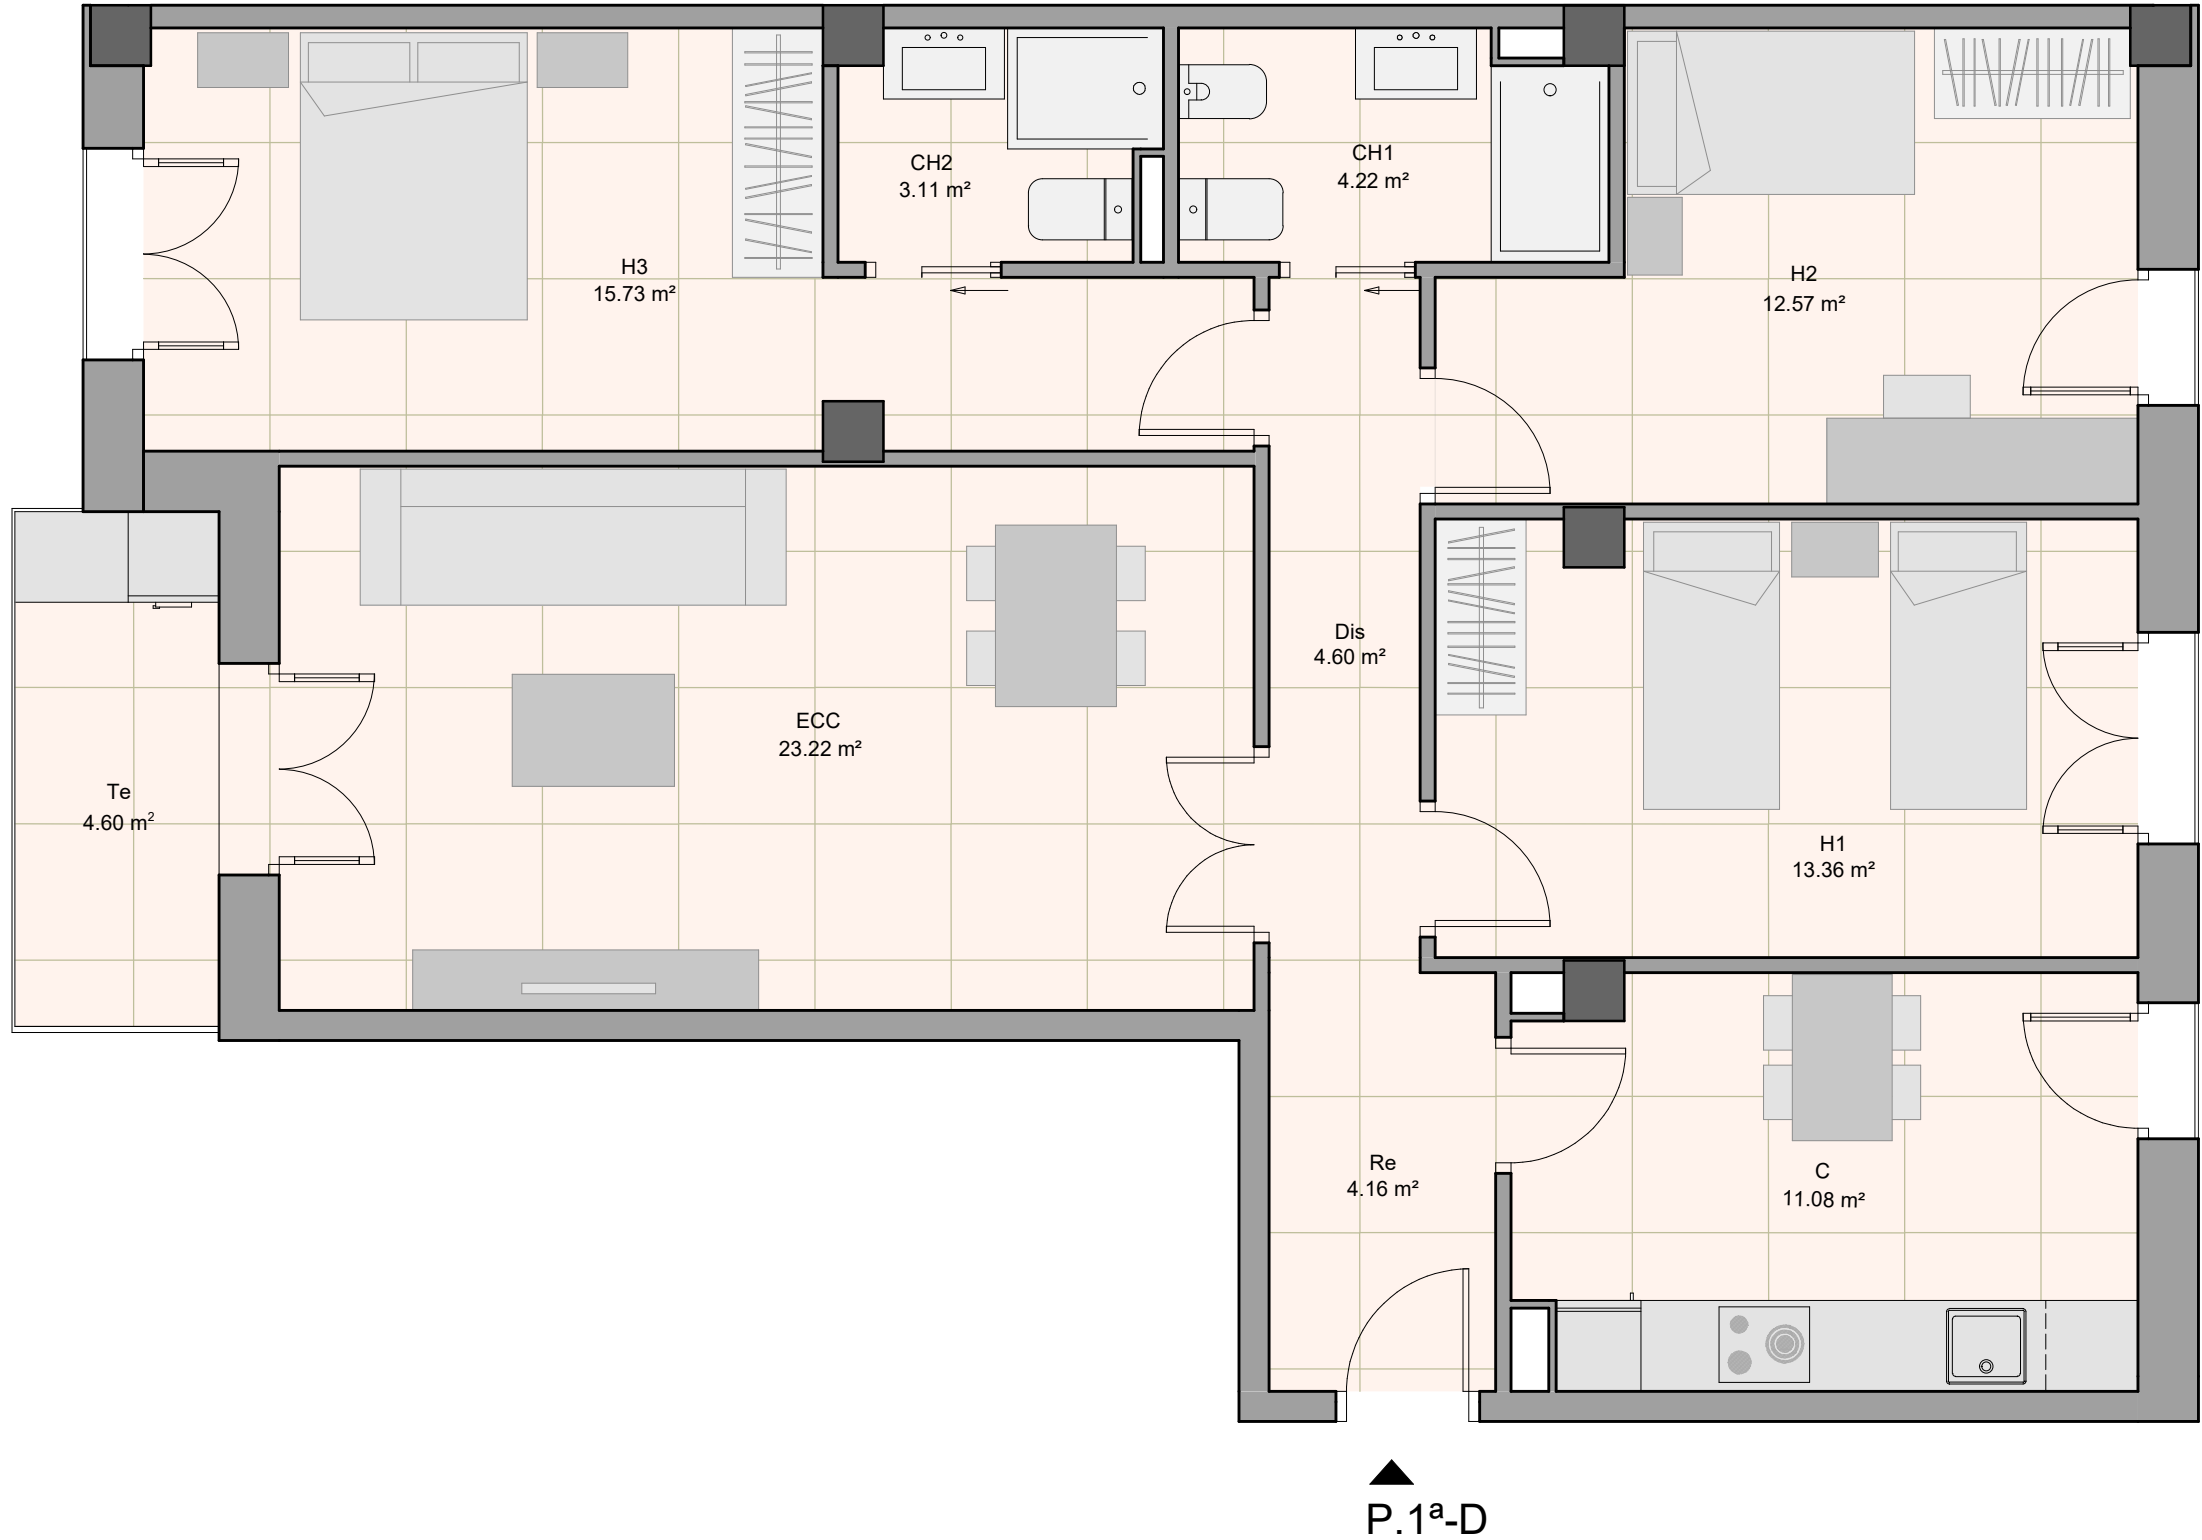

PLANTA 1ª - ESCALERA 2 - VIVIENDA D

Superficie Útil: 94.35 m²
Superficie Construida: 109.60 m²

ESTANCIAS DE LA VIVIENDA		
Estancia	Cod.	Superficie
Recibidor	Re	4.16 m²
Estar/Comedor	EC	23.22 m²
Cocina	C	11.08 m²
Dis	Dis	4.60 m²
Habitación 1	H1	13.36 m²
Habitación 2	H2	12.57 m²
Habitación 3	H3	15.73 m²
Baño 1	CH1	4.22 m²
Baño 2	CH2	3.11 m²
Terraza	Te	4.60 m²

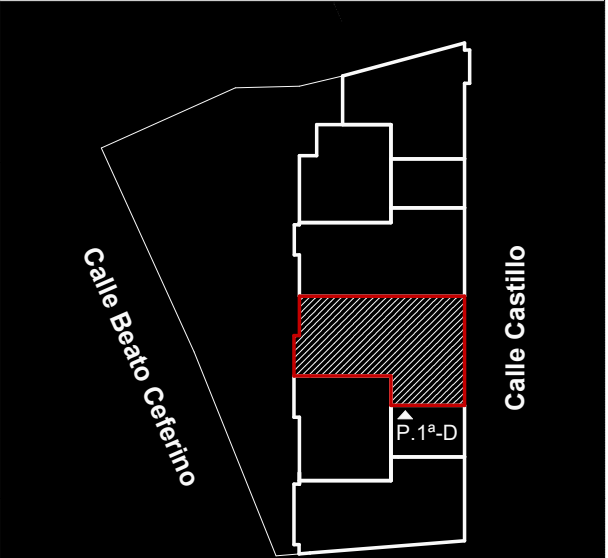

PROMOTORA INMOBILIARIA

DS2

INFORMACIÓN Y VENTA
INMOBILIARIA MIKIHOME
635 666 651



LAS CARACTERÍSTICAS DE LAS VIVIENDAS, APARCAMIENTOS, TRASTEROS, ZONAS COMUNES, ASÍ COMO LAS INSTALACIONES DE TODO EL EDIFICIO ESTARÁN SUPEDITADAS A LAS EXIGENCIAS DE LAS NORMATIVAS VIGENTES, AL IGUAL QUE LAS SOLUCIONES. LOS PLANOS DE PROYECTO ESTÁN SUJETOS A MODIFICACIONES EN OBRA A CRITERIO DE LA DIRECCIÓN FACULTATIVA. LAS SUPERFICIES DEFINITIVAS SERÁN LOS RESULTADOS DE LA EJECUCIÓN DE LA OBRA.