





PLANTA 1ª - ESCALERA 2 - VIVIENDA F

Superficie Útil: 75.74 m<sup>2</sup>

Superficie Construida: 90.25 m<sup>2</sup>

ESTANCIAS DE LA VIVIENDA

| Estancia      | Cod. | Superficie           |
|---------------|------|----------------------|
| Recibidor     | Re   | 3.90 m <sup>2</sup>  |
| Distribuidor  | Dis  | 1.44 m <sup>2</sup>  |
| Estar/Comedor | EC   | 22.65 m <sup>2</sup> |
| Cocina        | C    | 9.41 m <sup>2</sup>  |
| Habitación 1  | H1   | 10.56 m <sup>2</sup> |
| Habitación 2  | H2   | 17.20 m <sup>2</sup> |
| Baño 1        | HC1  | 4.04 m <sup>2</sup>  |
| Baño 2        | HC2  | 2.78 m <sup>2</sup>  |
| Terraza       | Te   | 7.52 m <sup>2</sup>  |

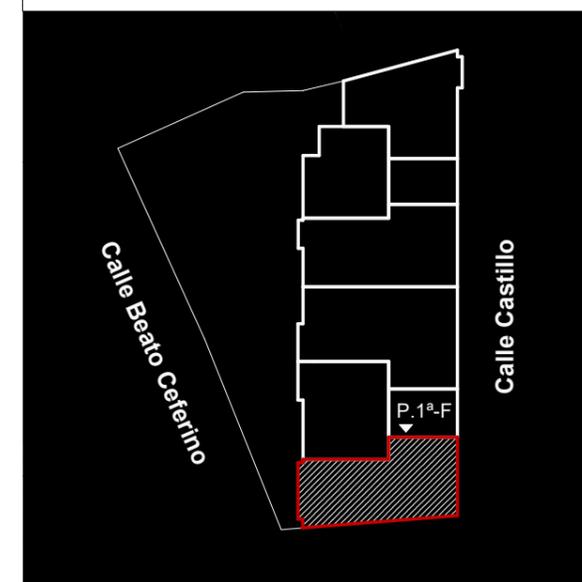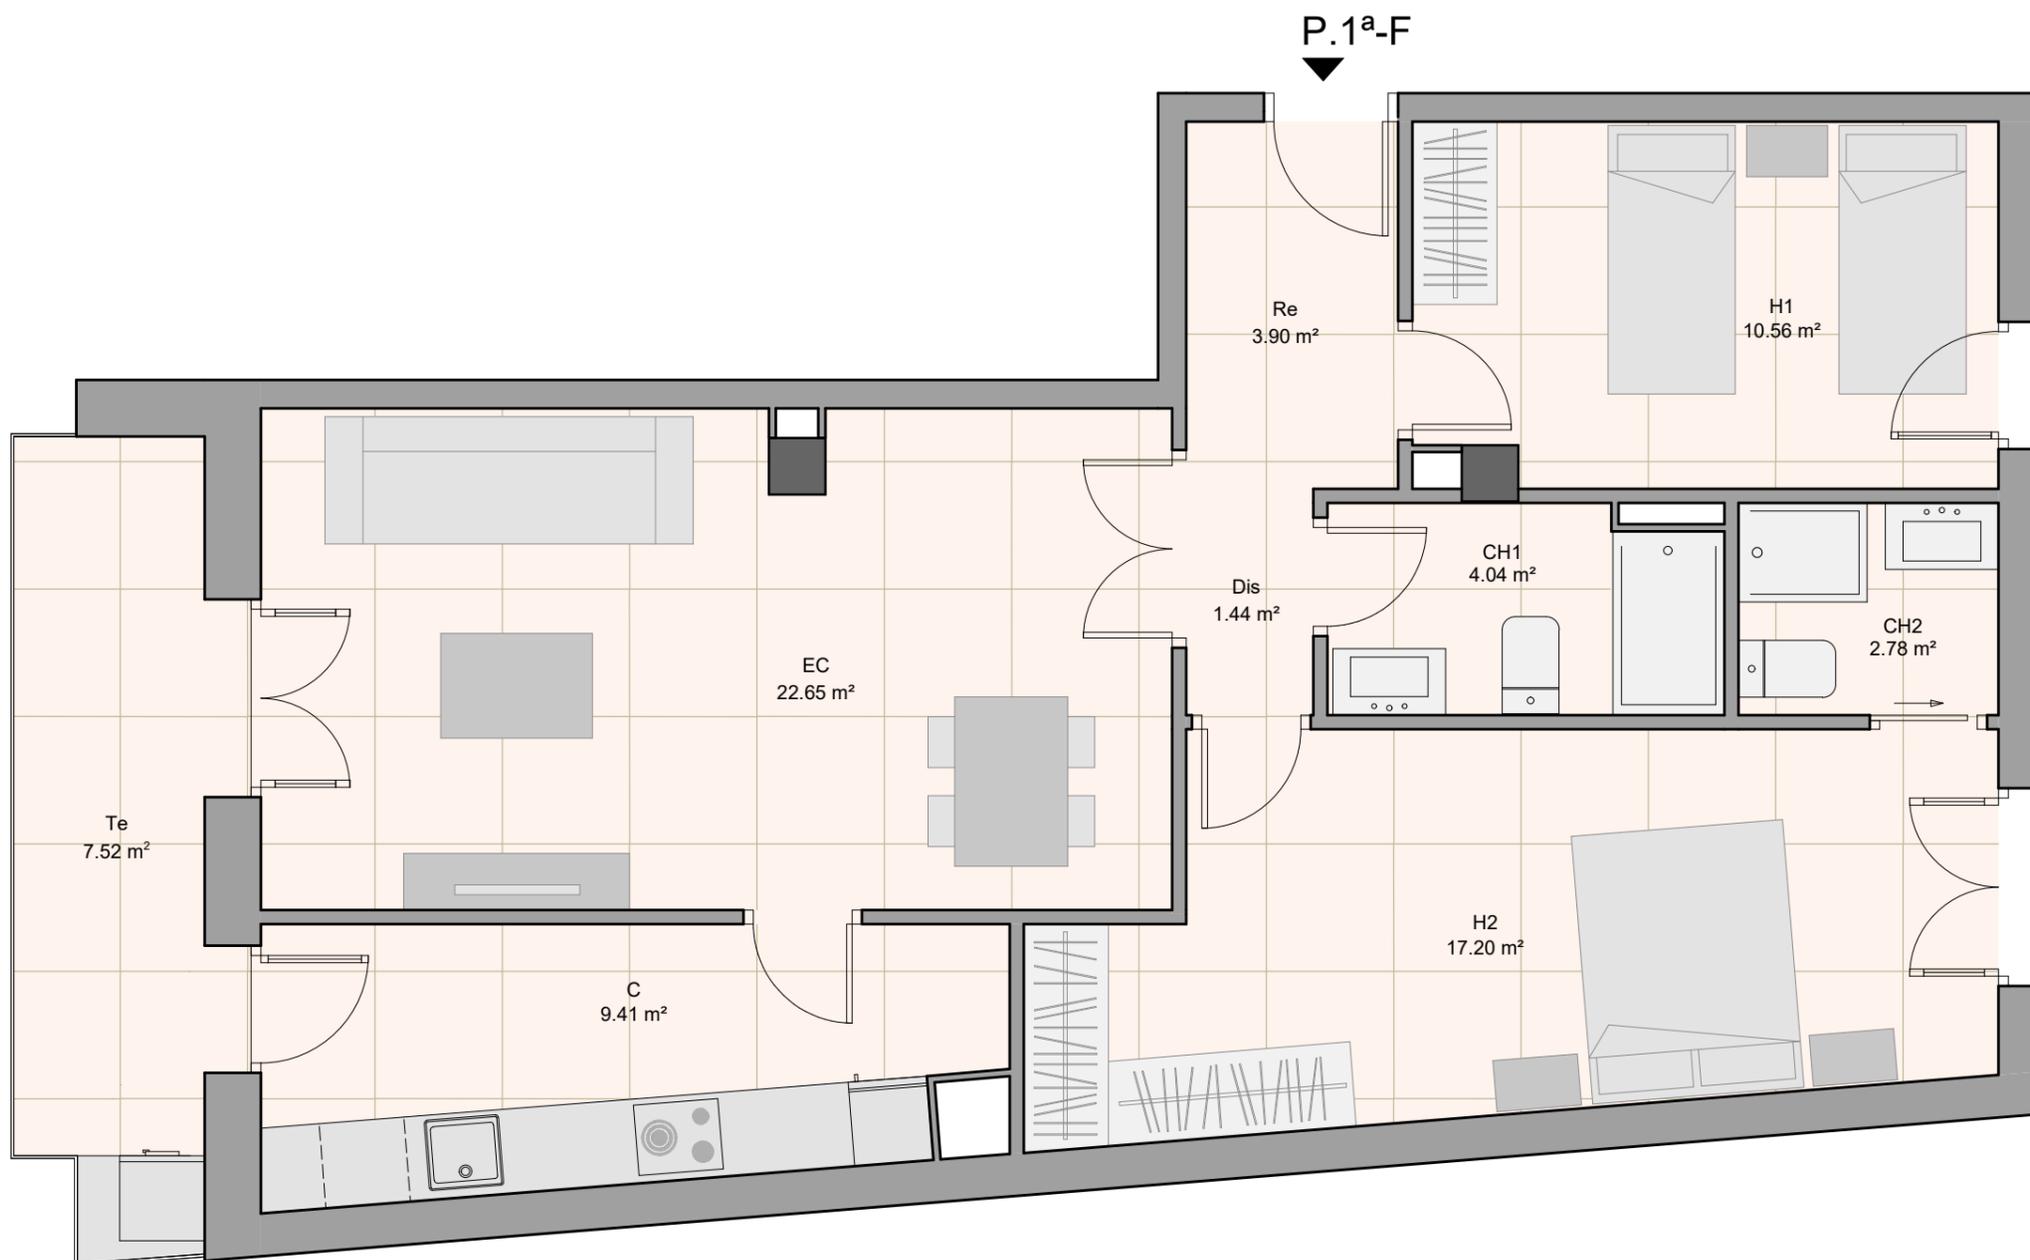

PROMOTORA INMOBILIARIA



INFORMACIÓN Y VENTA  
INMOBILIARIA MIKIHOMÉ

635 666 651



ESCALA GRÁFICA: ESCALA A3 : 50



LAS CARACTERÍSTICAS DE LAS VIVIENDAS, APARCAMIENTOS, TRASTEROS, ZONAS COMUNES, ASÍ COMO LAS INSTALACIONES DE TODO EL EDIFICIO ESTARÁN SUPEDITADAS A LAS EXIGENCIAS DE LAS NORMATIVAS VIGENTES, AL IGUAL QUE LAS SOLUCIONES. LOS PLANOS DE PROYECTO ESTÁN SUJETOS A MODIFICACIONES EN OBRA A CRITERIO DE LA DIRECCIÓN FACULTATIVA. LAS SUPERFICIES DEFINITIVAS SERÁN LOS RESULTADOS DE LA EJECUCIÓN DE LA OBRA.