




◀ P.2ª-E

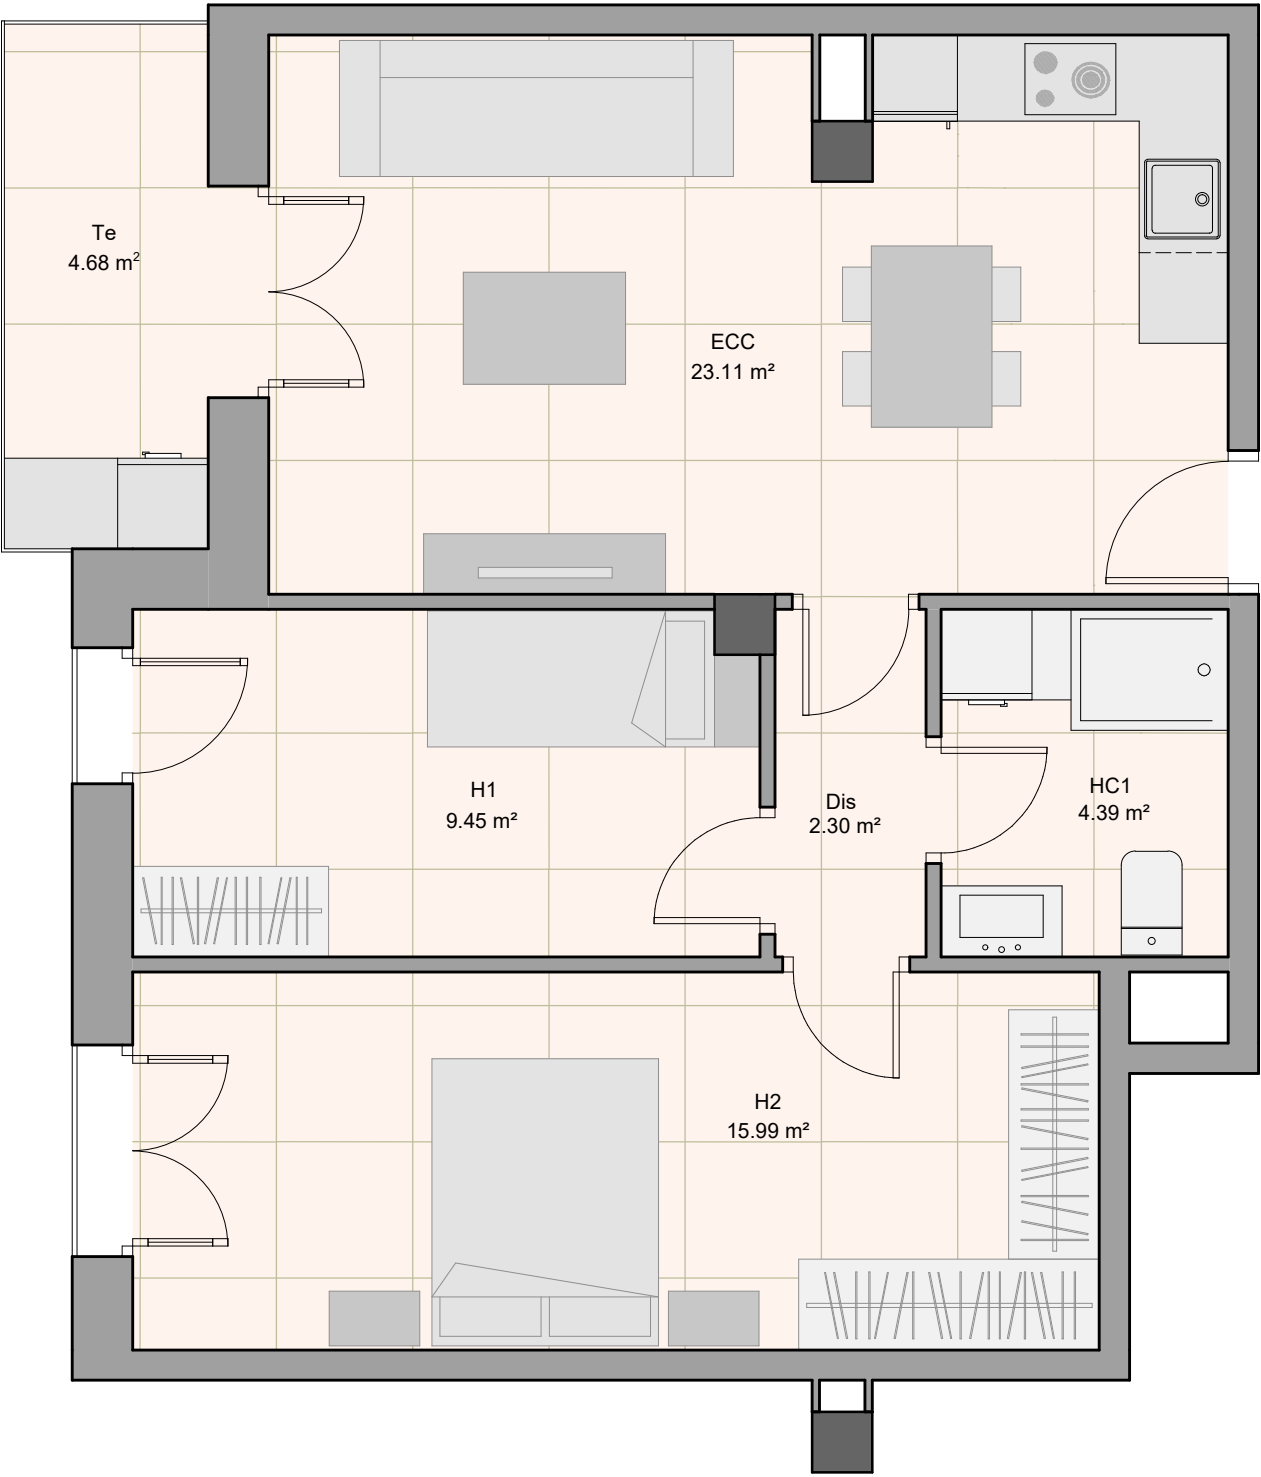


PLANTA 2ª - ESCALERA 2 - VIVIENDA E

Superficie Útil: 57.58 m²
Superficie Construida: 66.51 m²

ESTANCIAS DE LA VIVIENDA

Estancia	Cod.	Superficie
Estar/Comedor/Cocina	EC	23.11 m²
Distribuidor	Dis	2.30 m²
Habitación 1	H1	9.45 m²
Habitación 2	H2	15.99 m²
Baño 1	HC1	4.39 m²
Terraza	Te	4.68 m²

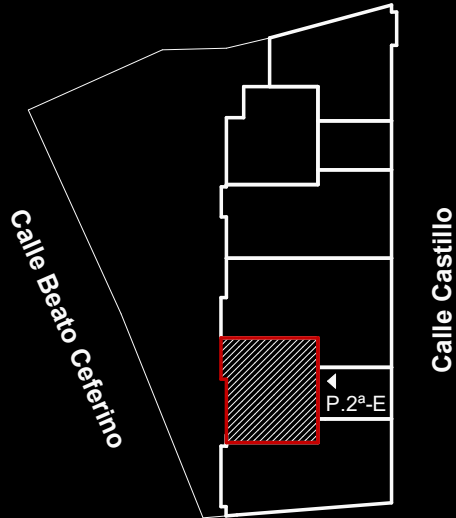

PROMOTORA INMOBILIARIA



INFORMACIÓN Y VENTA
INMOBILIARIA MIKIHOME
635 666 651



ESCALA GRÁFICA: ESCALA A3 : 50
0 0.5 1 2 3 4 5

LAS CARACTERÍSTICAS DE LAS VIVIENDAS, APARCAMIENTOS, TRASTEROS, ZONAS COMUNES, ASÍ COMO LAS INSTALACIONES DE TODO EL EDIFICIO ESTARÁN SUPEDITADAS A LAS EXIGENCIAS DE LAS NORMATIVAS VIGENTES, AL IGUAL QUE LAS SOLUCIONES. LOS PLANOS DE PROYECTO ESTÁN SUJETOS A MODIFICACIONES EN OBRA A CRITERIO DE LA DIRECCIÓN FACULTATIVA. LAS SUPERFICIES DEFINITIVAS SERÁN LOS RESULTADOS DE LA EJECUCIÓN DE LA OBRA.