
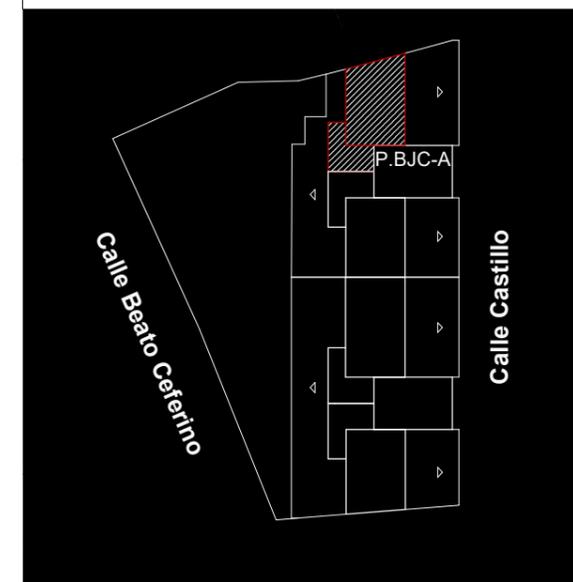


PLANTA BAJOCUBIERTA - ESCALERA 1 - VIV A

Superficie Útil: 29.64 m²
 Superficie Construida: 42.69 m²

ESTANCIAS DE LA VIVIENDA

Estancia	Cod.	Superficie
Bajocubierta	BJC	29.64 m ²
Terraza	Te	13.40 m ²

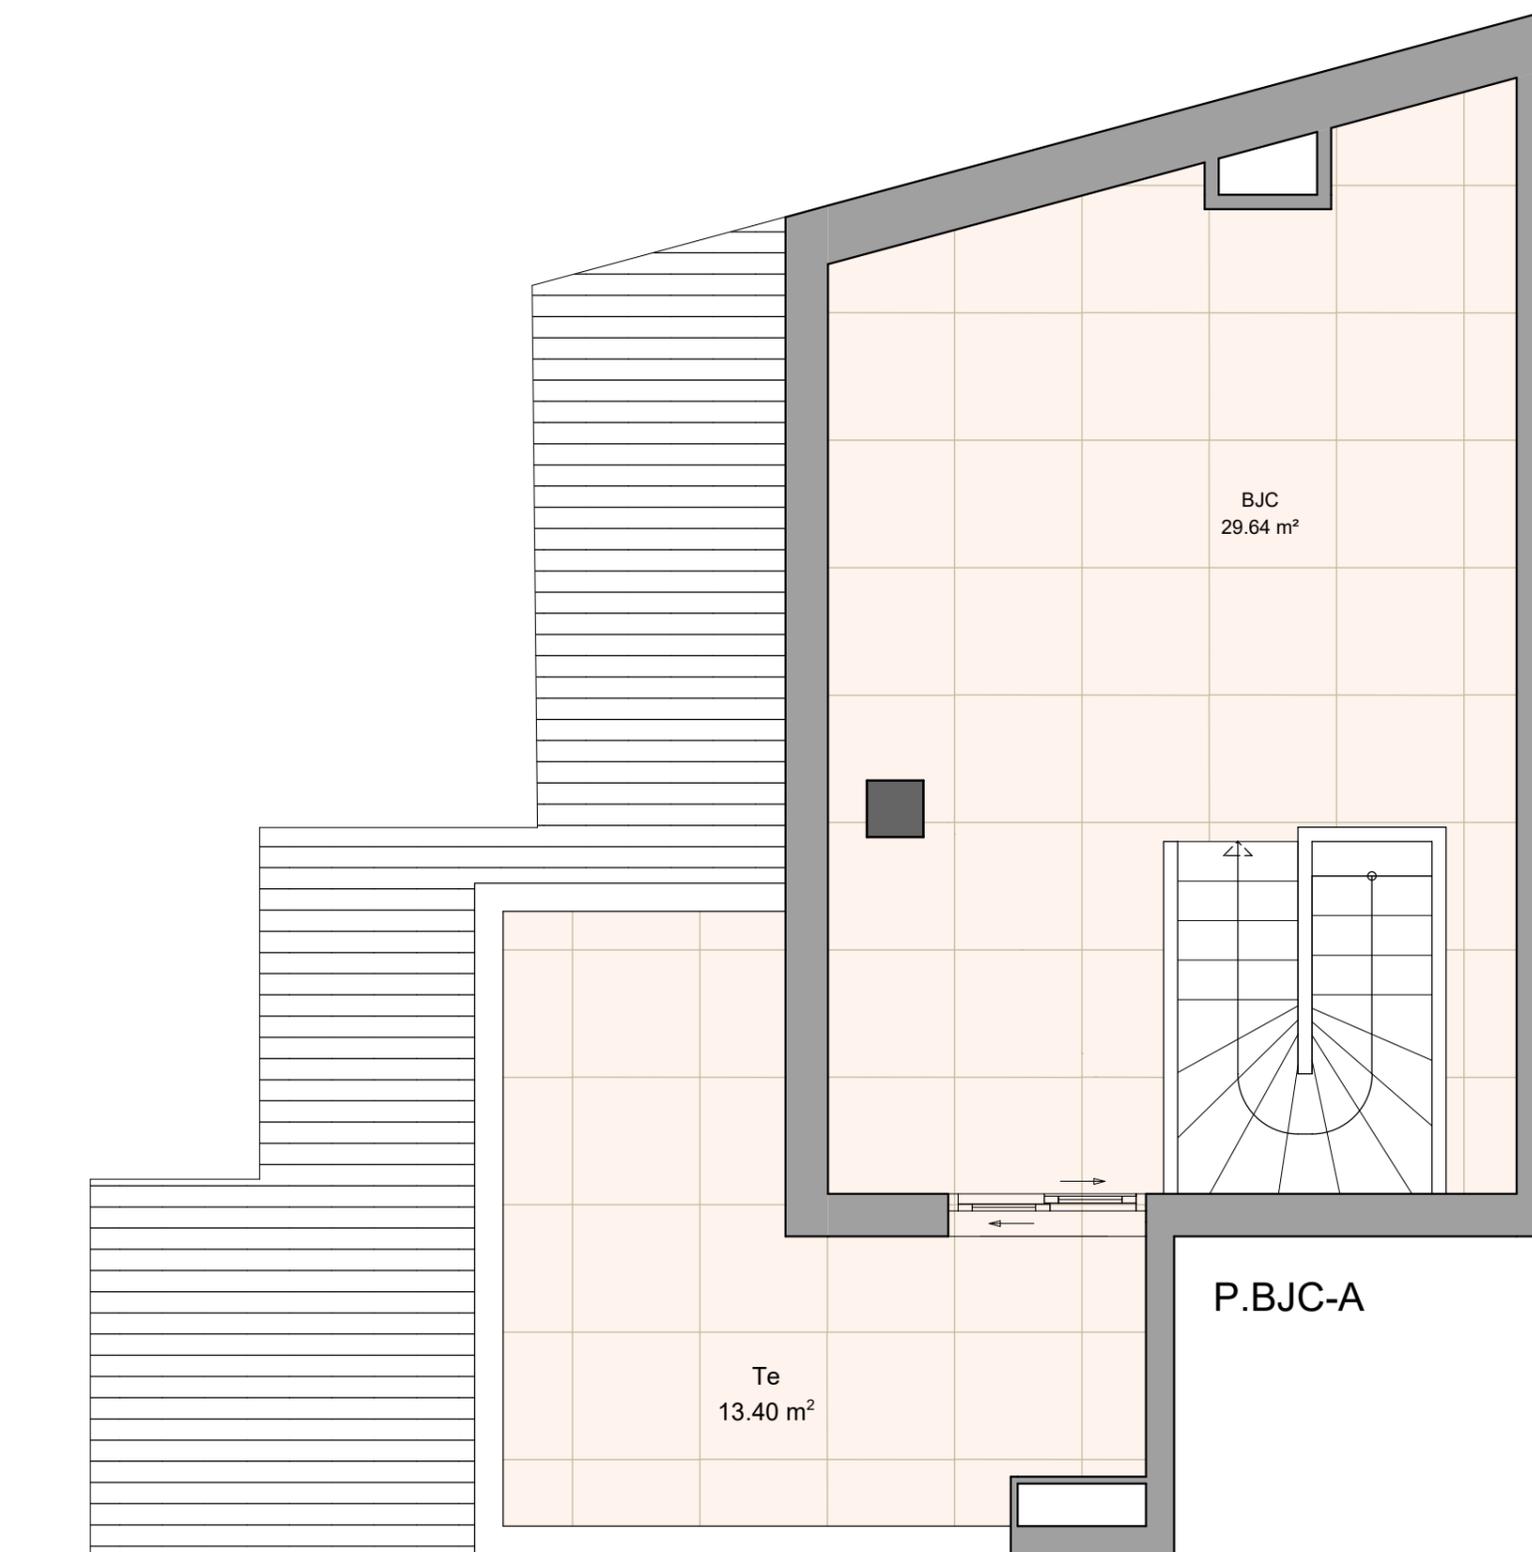

PROMOTORA INMOBILIARIA

DS2

INFORMACIÓN Y VENTA
 INMOBILIARIA MIKIHOME

635 666 651



ESCALA GRÁFICA: ESCALA A3 : 50



LAS CARACTERÍSTICAS DE LAS VIVIENDAS, APARCAMIENTOS, TRASTEROS, ZONAS COMUNES, ASÍ COMO LAS INSTALACIONES DE TODO EL EDIFICIO ESTARÁN SUPEDITADAS A LAS EXIGENCIAS DE LAS NORMATIVAS VIGENTES, AL IGUAL QUE LAS SOLUCIONES. LOS PLANOS DE PROYECTO ESTÁN SUJETOS A MODIFICACIONES EN OBRA A CRITERIO DE LA DIRECCIÓN FACULTATIVA. LAS SUPERFICIES DEFINITIVAS SERÁN LOS RESULTADOS DE LA EJECUCIÓN DE LA OBRA.