


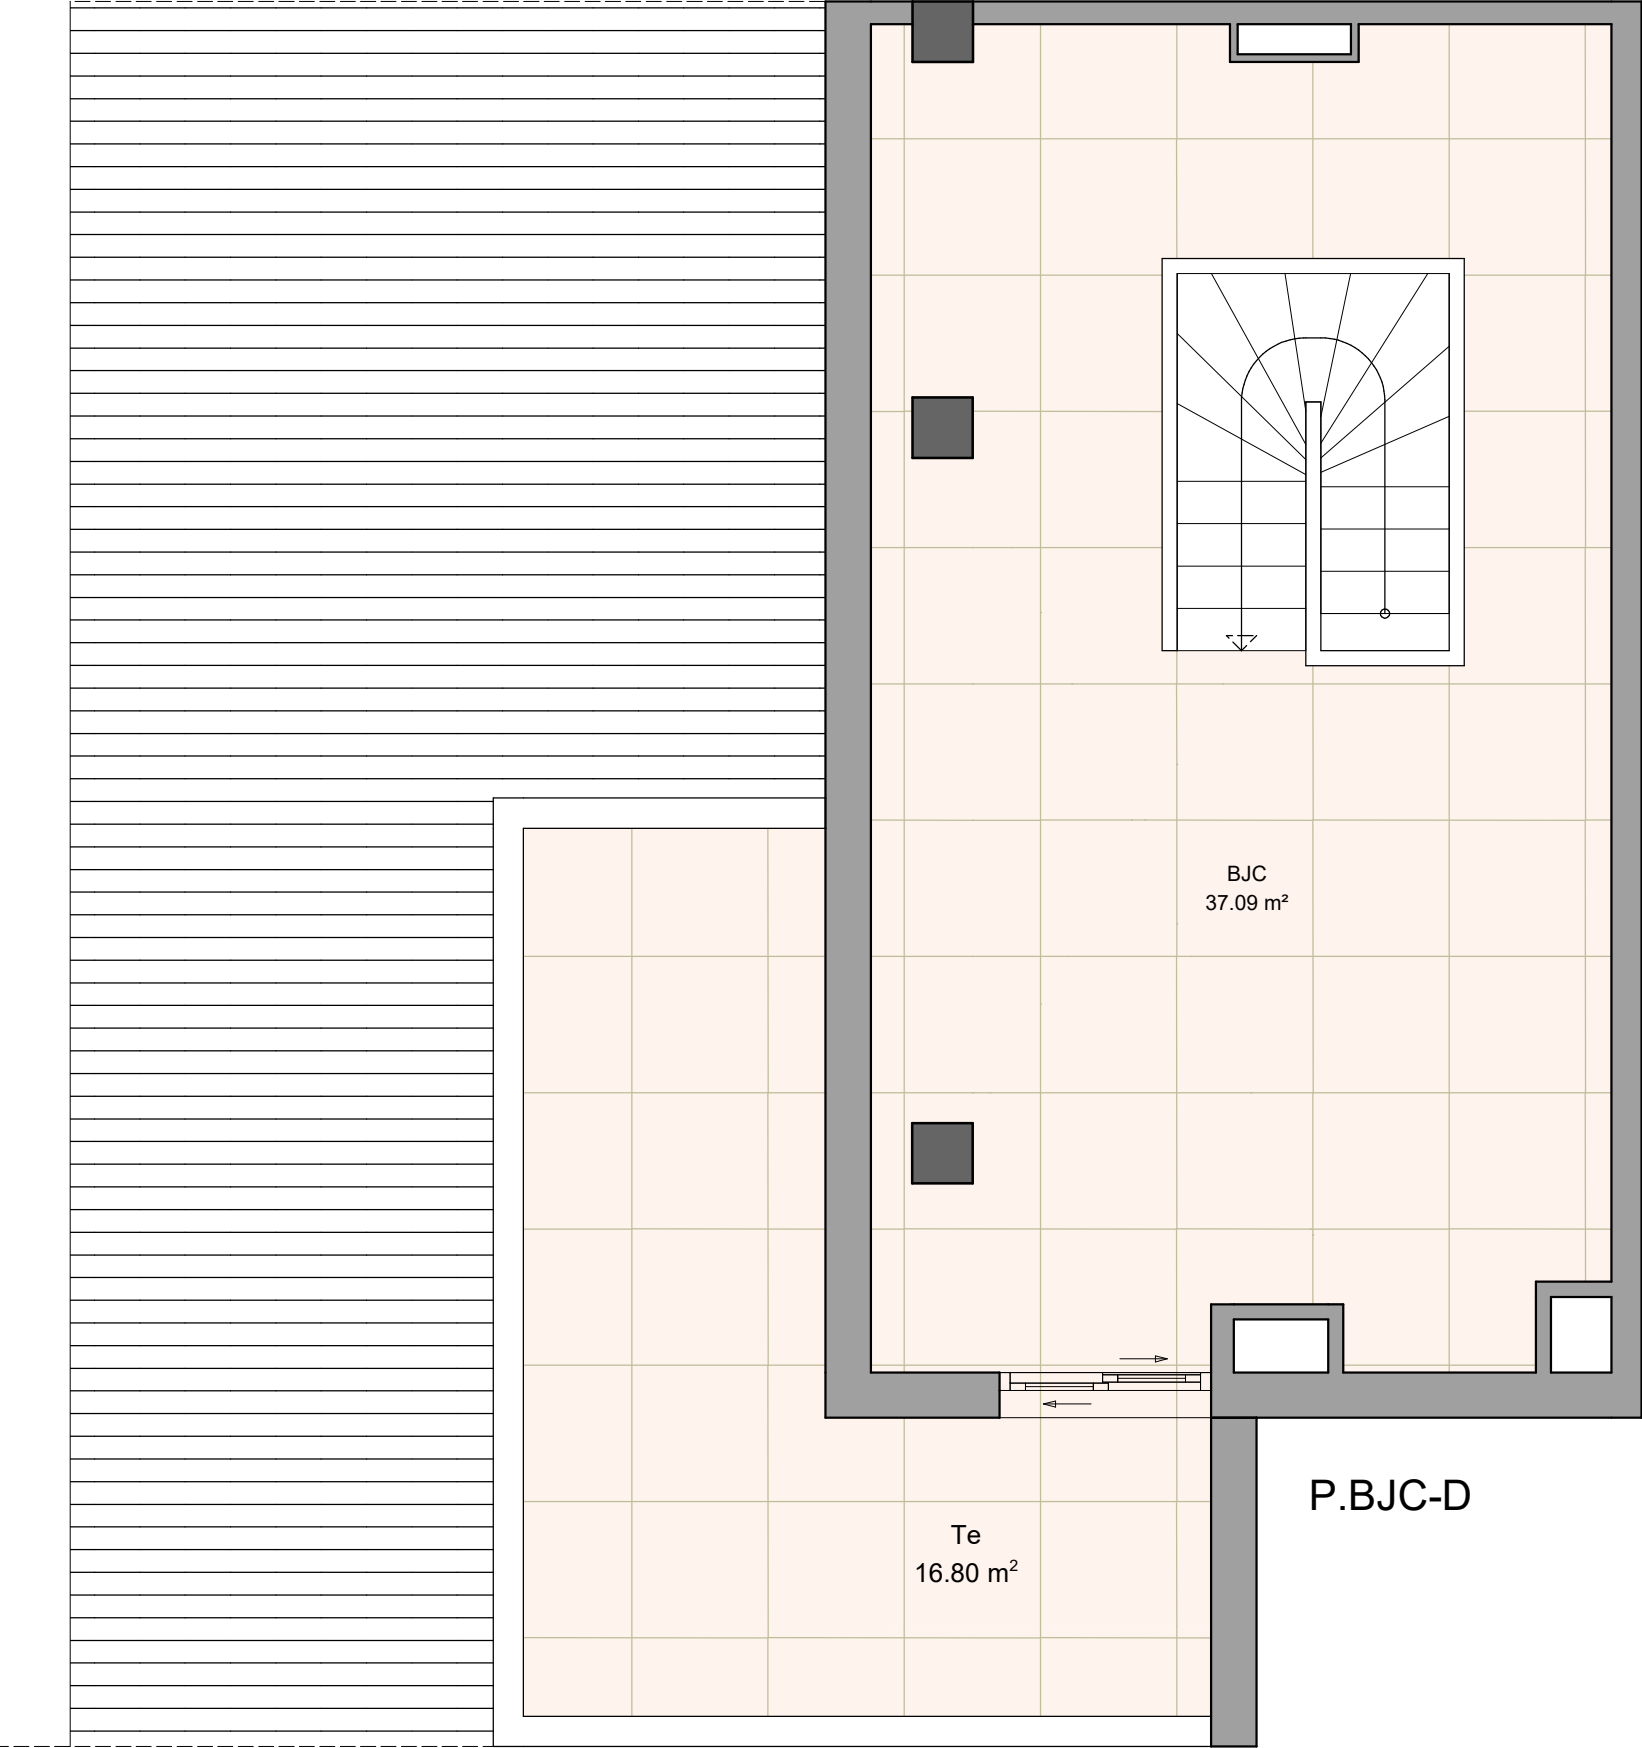


RESIDENCIAL LA SABINA
PLANTA BAJOCUBIERTA - ESCALERA 2 - VIV D

Superficie Útil: 37.09 m²
Superficie Construida: 41.79 m²

ESTANCIAS DE LA VIVIENDA

Estancia	Cod.	Superficie
Bajocubierta	BJC	37.09 m ²
Terraza	Te	16.80 m ²

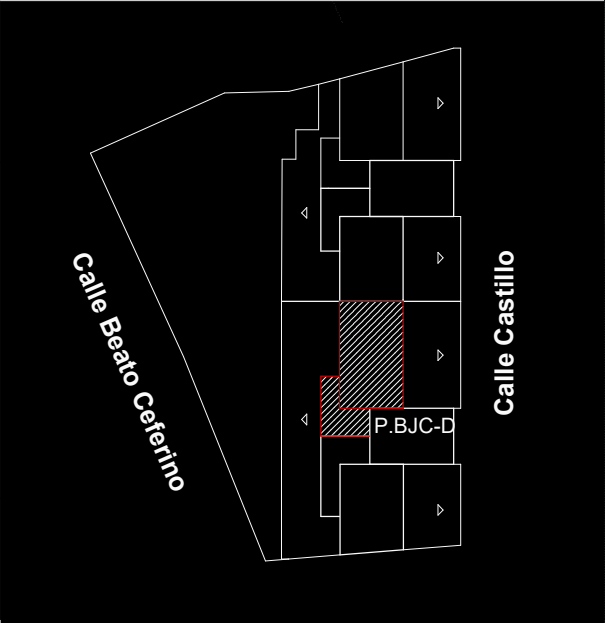

PROMOTORA INMOBILIARIA

INFORMACIÓN Y VENTA
INMOBILIARIA **MIKIHOME**
635 666 651



ESCALA GRÁFICA: ESCALA A3 : 50
0 0.5 1 2 3 4 5

LAS CARACTERÍSTICAS DE LAS VIVIENDAS, APARCAMIENTOS, TRASTEROS, ZONAS COMUNES, ASÍ COMO LAS INSTALACIONES DE TODO EL EDIFICIO ESTARÁN SUPEDITADAS A LAS EXIGENCIAS DE LAS NORMATIVAS VIGENTES, AL IGUAL QUE LAS SOLUCIONES. LOS PLANOS DE PROYECTO ESTÁN SUJETOS A MODIFICACIONES EN OBRA A CRITERIO DE LA DIRECCIÓN FACULTATIVA. LAS SUPERFICIES DEFINITIVAS SERÁN LOS RESULTADOS DE LA EJECUCIÓN DE LA OBRA.

DS2