


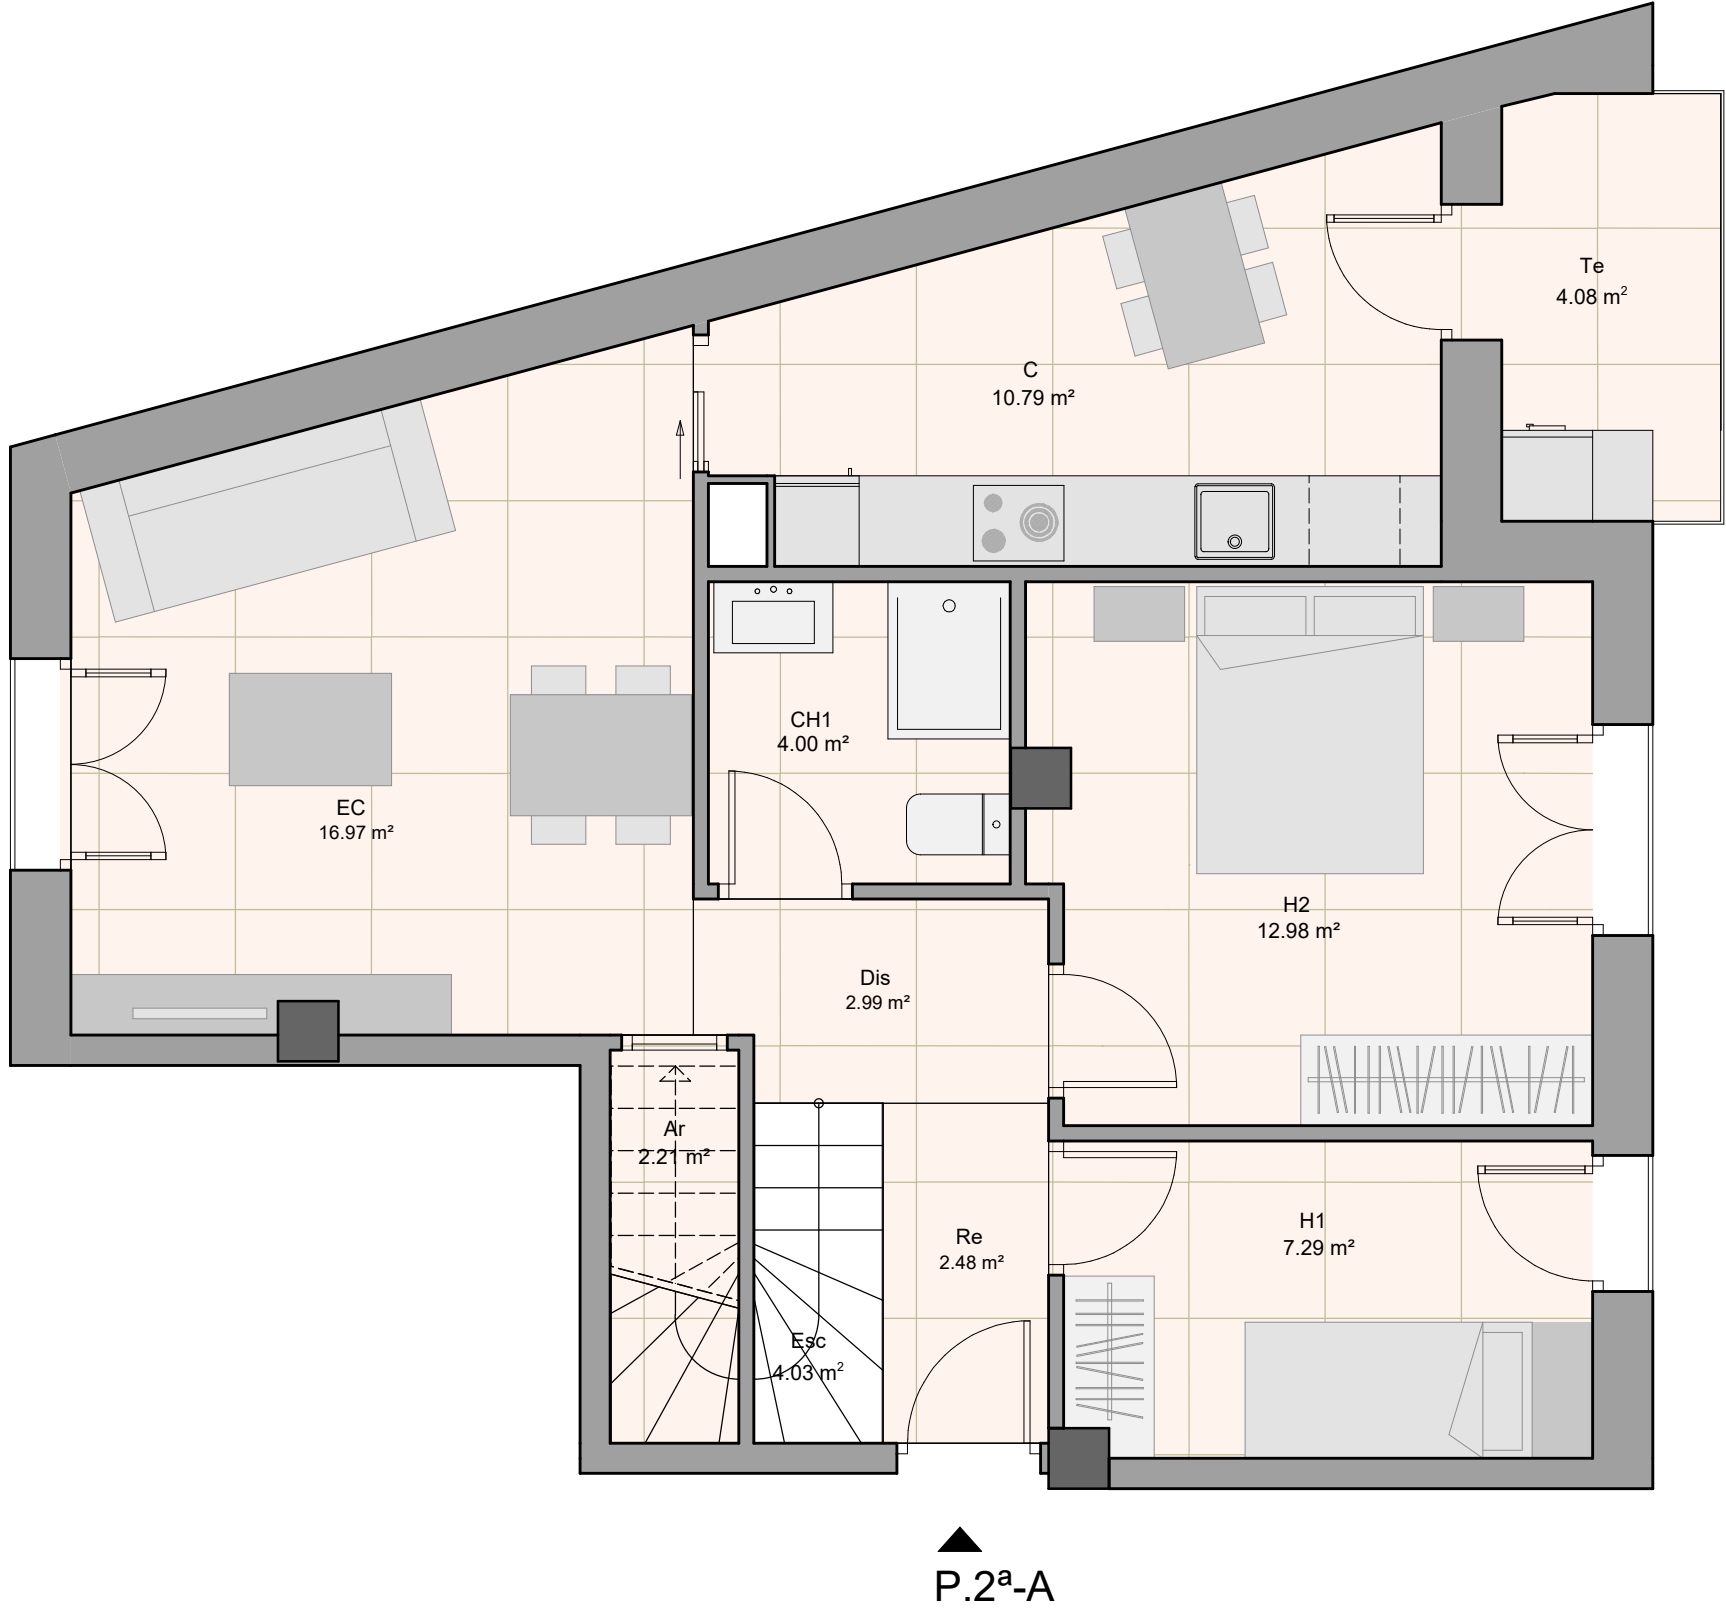


PLANTA 2ª - ESCALERA 1 - VIVIENDA A

**Superficie Útil:** 65.48 m²+35.48 m² = **100.96 m²**  
**Superficie Construida:** 129.41 m²

ESTANCIAS DE LA VIVIENDA

| Estancia      | Cod. | Superficie |
|---------------|------|------------|
| Recibidor     | Re   | 2.48 m²    |
| Distribuidor  | Dis  | 2.99 m²    |
| Estar/Comedor | EC   | 16.97 m²   |
| Cocina        | C    | 10.79 m²   |
| Habitación 1  | H1   | 7.29 m²    |
| Habitación 2  | H2   | 12.98 m²   |
| Baño 1        | HC1  | 4.00 m²    |
| Escalera      | Esc  | 4.03 m²    |
| Armario       | Ar   | 2.21 m²    |
| Terraza       | Te   | 4.08 m²    |
| Bajocubierta  | BJC  | 35.48 m²   |

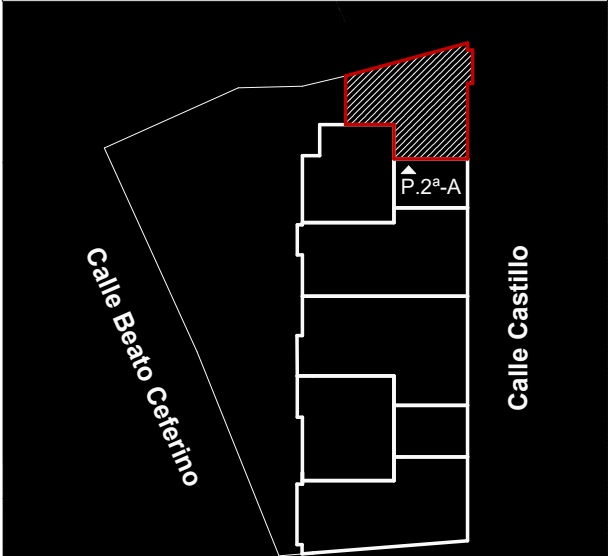

PROMOTORA INMOBILIARIA



INFORMACIÓN Y VENTA  
INMOBILIARIA MIKIHOMÉ  
635 666 651



ESCALA GRÁFICA: ESCALA A3 : 50  
0 0.5 1 2 3 4 5

LAS CARACTERÍSTICAS DE LAS VIVIENDAS, APARCAMIENTOS, TRASTEROS, ZONAS COMUNES, ASÍ COMO LAS INSTALACIONES DE TODO EL EDIFICIO ESTARÁN SUPEDITADAS A LAS EXIGENCIAS DE LAS NORMATIVAS VIGENTES, AL IGUAL QUE LAS SOLUCIONES. LOS PLANOS DE PROYECTO ESTÁN SUJETOS A MODIFICACIONES EN OBRA A CRITERIO DE LA DIRECCIÓN FACULTATIVA. LAS SUPERFICIES DEFINITIVAS SERÁN LOS RESULTADOS DE LA EJECUCIÓN DE LA OBRA.