





PLANTA 2ª - ESCALERA 1 - VIVIENDA C

Superficie Útil: $80.97 \text{ m}^2 + 34.00 \text{ m}^2 = 114.97 \text{ m}^2$
 Superficie Construida: 141.32 m^2

ESTANCIAS DE LA VIVIENDA

Estancia	Cod.	Superficie
Recibidor	Re	5.28 m ²
Estar/Comedor	EC	18.71 m ²
Cocina	C	7.58 m ²
Distribuidor	Dis	2.02 m ²
Habitación 1	H1	10.26 m ²
Habitación 2	H2	9.37 m ²
Habitación 3	H3	15.37 m ²
Baño 1	HC1	4.08 m ²
Baño 2	HC2	3.00 m ²
Escalera	Esc	4.03 m ²
Armario	Ar	1.83 m ²
Terraza	Te	3.44 m ²
Bajocubierta	BJC	34.00 m ²

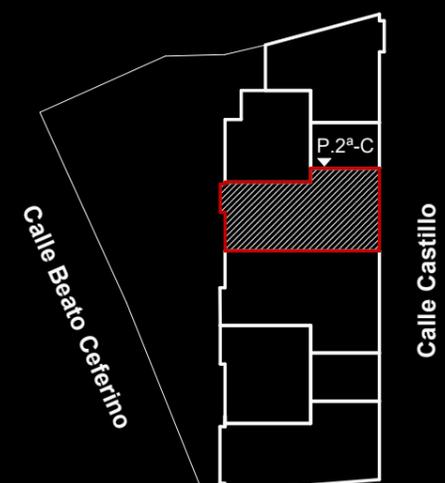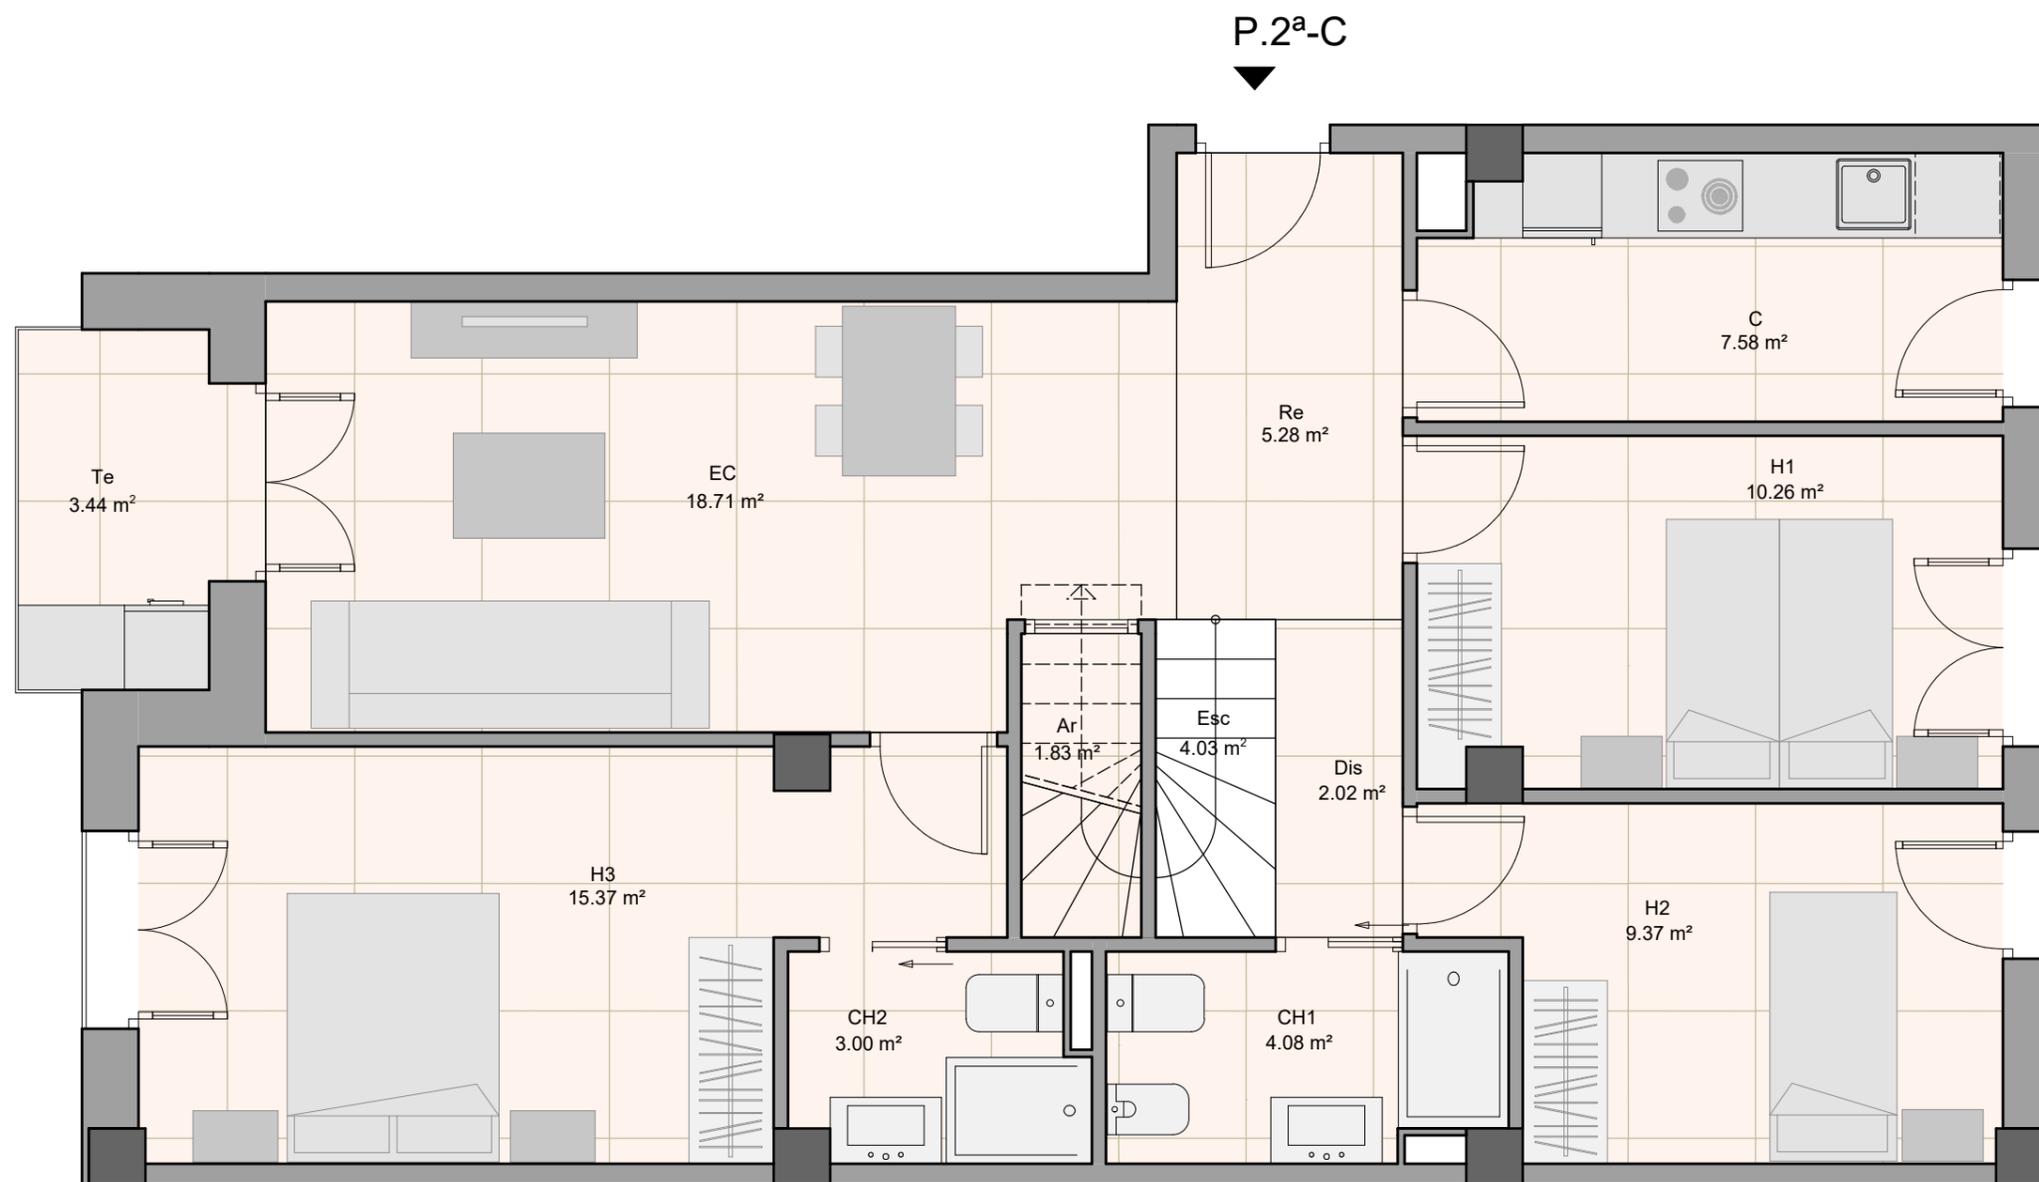

INFORMACIÓN Y VENTA
 INMOBILIARIA MIKIHOMÉ
 635 666 651



ESCALA GRÁFICA: ESCALA A3 : 50
 0 0.5 1 2 3 4 5

LAS CARACTERÍSTICAS DE LAS VIVIENDAS, APARCAMIENTOS, TRASTEROS, ZONAS COMUNES, ASÍ COMO LAS INSTALACIONES DE TODO EL EDIFICIO ESTARÁN SUPEDITADAS A LAS EXIGENCIAS DE LAS NORMATIVAS VIGENTES, AL IGUAL QUE LAS SOLUCIONES. LOS PLANOS DE PROYECTO ESTÁN SUJETOS A MODIFICACIONES EN OBRA A CRITERIO DE LA DIRECCIÓN FACULTATIVA. LAS SUPERFICIES DEFINITIVAS SERÁN LOS RESULTADOS DE LA EJECUCIÓN DE LA OBRA.

PROMOTORA INMOBILIARIA
DS2