




PLANTA 2ª - ESCALERA 2 - VIVIENDA D

Superficie Útil: 94.35 m²+41.90 m² = 136.25 m²


Superficie Construida: 164.70 m²

ESTANCIAS DE LA VIVIENDA

Estancia	Cod.	Superficie
Recibidor	Re	3.78 m ²
Estar/Comedor	EC	21.78 m ²
Cocina	C	10.33 m ²
Distribuidor	Dis	4.34 m ²
Habitación 1	H1	12.43 m ²
Habitación 2	H2	11.82 m ²
Habitación 3	H3	14.35 m ²
Baño 1	CH1	4.22 m ²
Baño 2	CH2	3.11 m ²
Escalera	Es	4.03 m ²
Armario	Ar	1.79 m ²
Terraza	Te	4.60 m ²
Bajocubierta	BJC	41.90 m ²

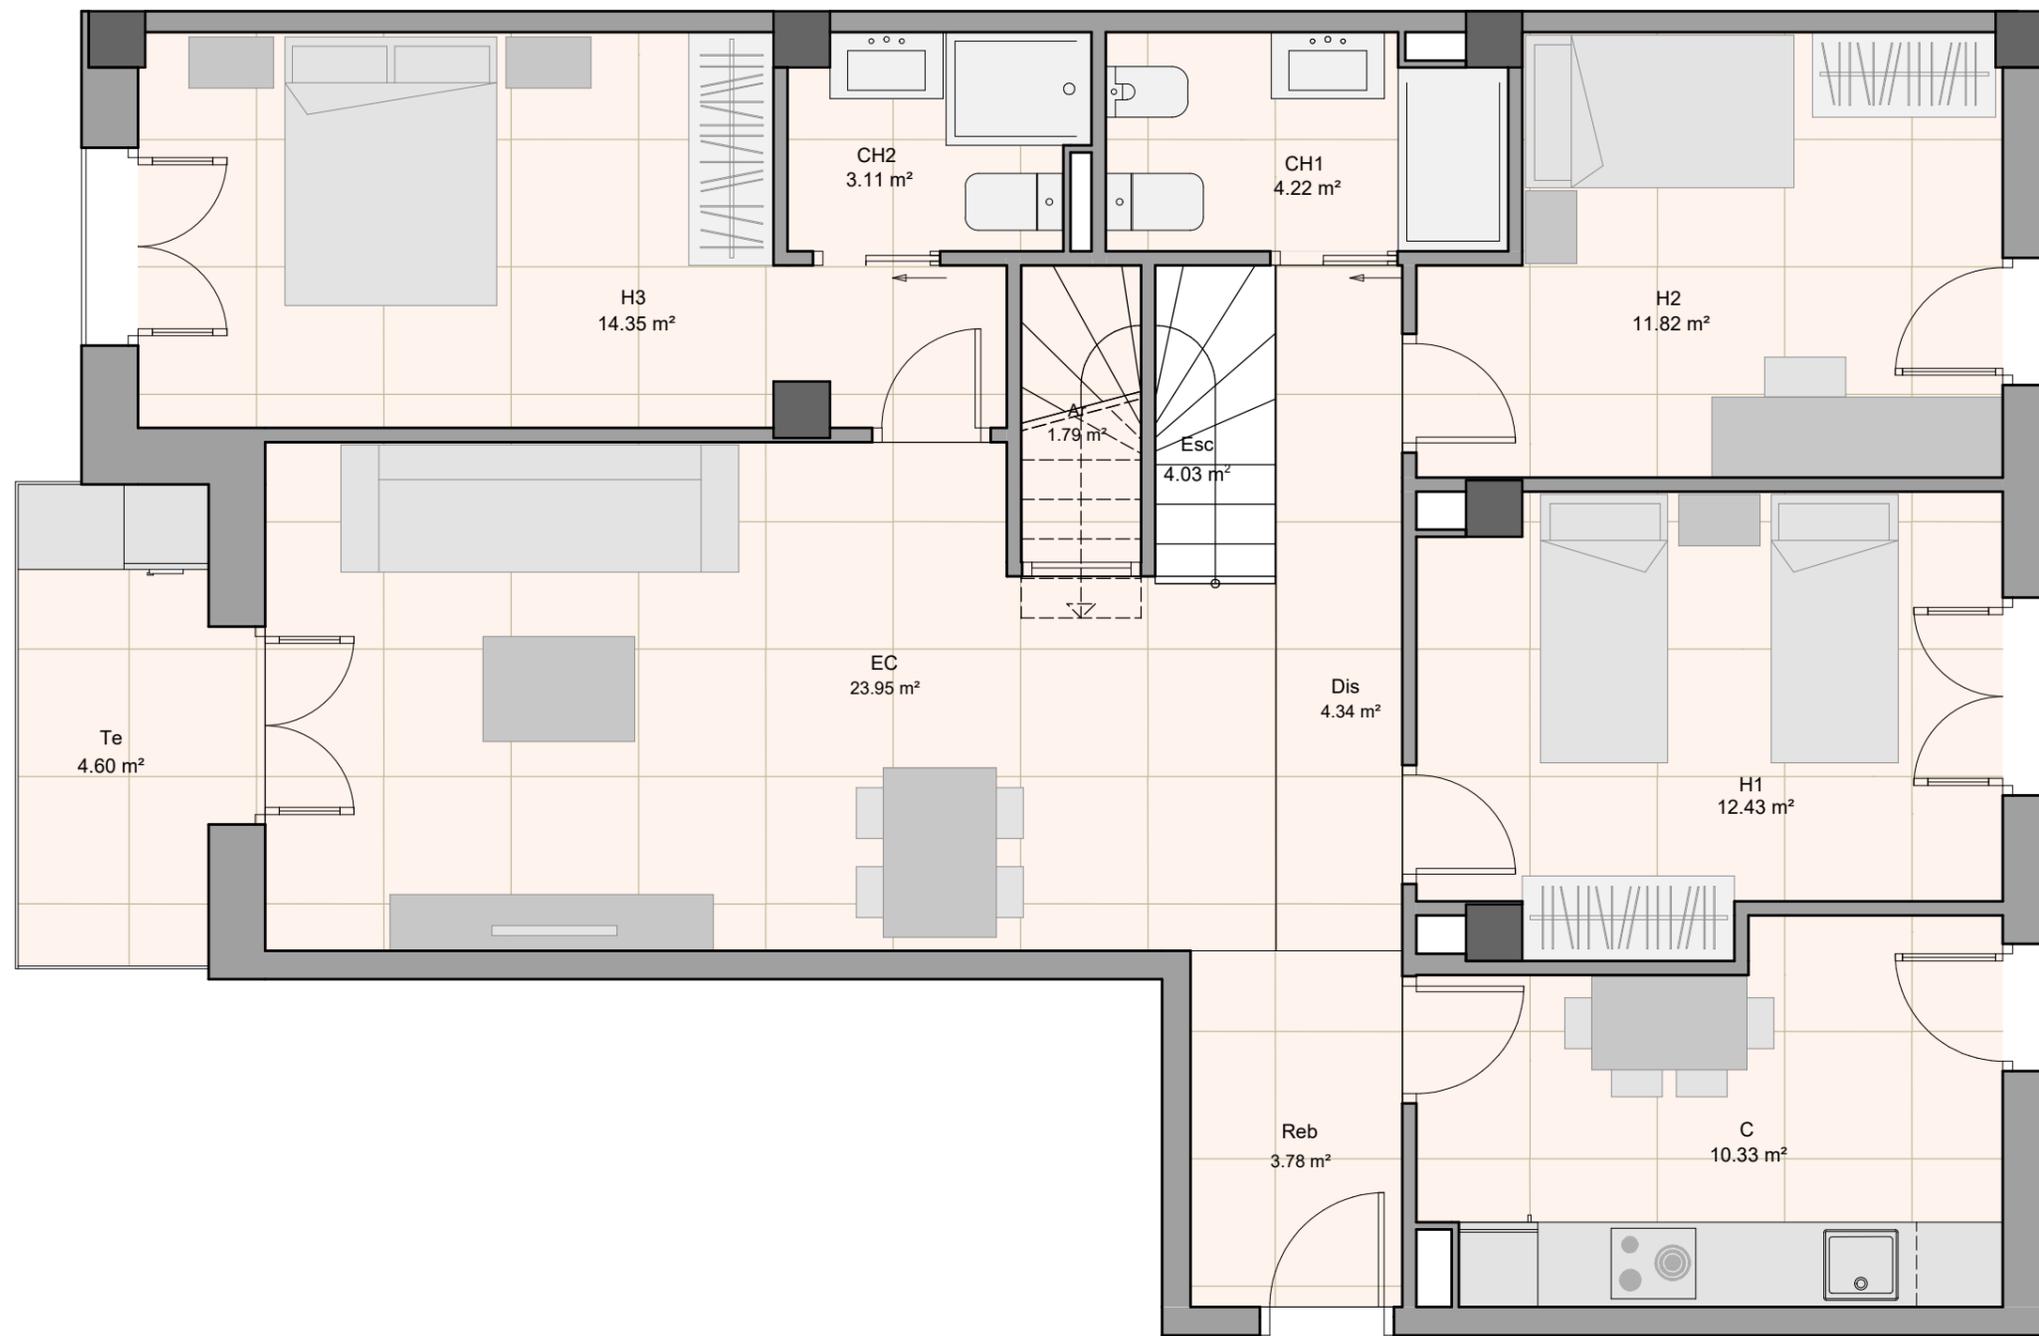

P.2ª-D

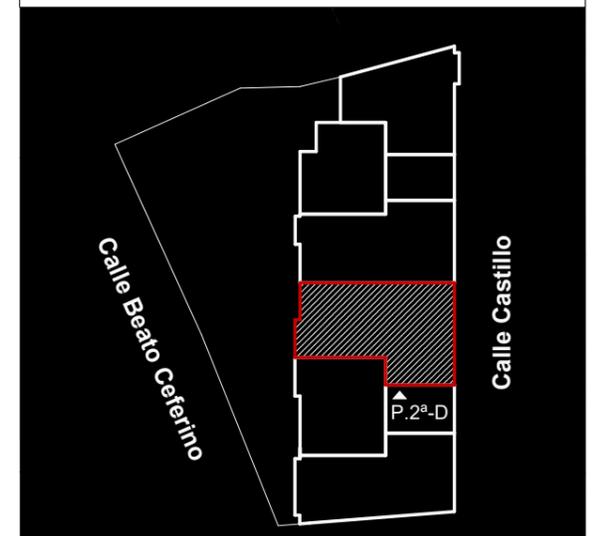

PROMOTORA INMOBILIARIA



INFORMACIÓN Y VENTA
INMOBILIARIA MIKIHOMÉ

635 666 651



ESCALA GRÁFICA: ESCALA A3 : 50



LAS CARACTERÍSTICAS DE LAS VIVIENDAS, APARCAMIENTOS, TRASTEROS, ZONAS COMUNES, ASÍ COMO LAS INSTALACIONES DE TODO EL EDIFICIO ESTARÁN SUPEDITADAS A LAS EXIGENCIAS DE LAS NORMATIVAS VIGENTES, AL IGUAL QUE LAS SOLUCIONES. LOS PLANOS DE PROYECTO ESTÁN SUJETOS A MODIFICACIONES EN OBRA A CRITERIO DE LA DIRECCIÓN FACULTATIVA. LAS SUPERFICIES DEFINITIVAS SERÁN LOS RESULTADOS DE LA EJECUCIÓN DE LA OBRA.