




PLANTA 2ª - ESCALERA 2 - VIVIENDA F

Superficie Útil: $87.91 \text{ m}^2 + 35.75 \text{ m}^2 = 123.66 \text{ m}^2$
 Superficie Construida: 139.95 m^2

ESTANCIAS DE LA VIVIENDA

Estancia	Cod.	Superficie
Recibidor	Re	6.12 m ²
Estar/Comedor	EC	21.75 m ²
Cocina	C	9.29 m ²
Distribuidor	Dis	2.23 m ²
Habitación 1	H1	10.56 m ²
Habitación 2	H2	13.55 m ²
Baño 1	HC1	4.58 m ²
Baño 2	HC2	20.78 m ²
Escalera	Esc	4.03 m ²
Armario	Ar	1.26 m ²
Terraza	Te	7.53 m ²


Bajocubierta BJC 35.75 m²

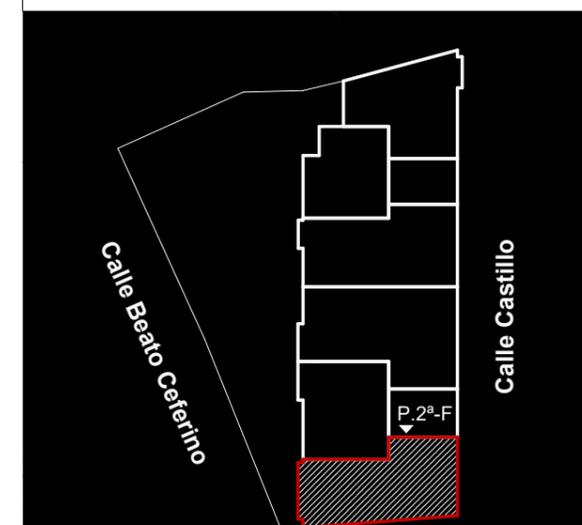

PROMOTORA INMOBILIARIA



P.2ª-F

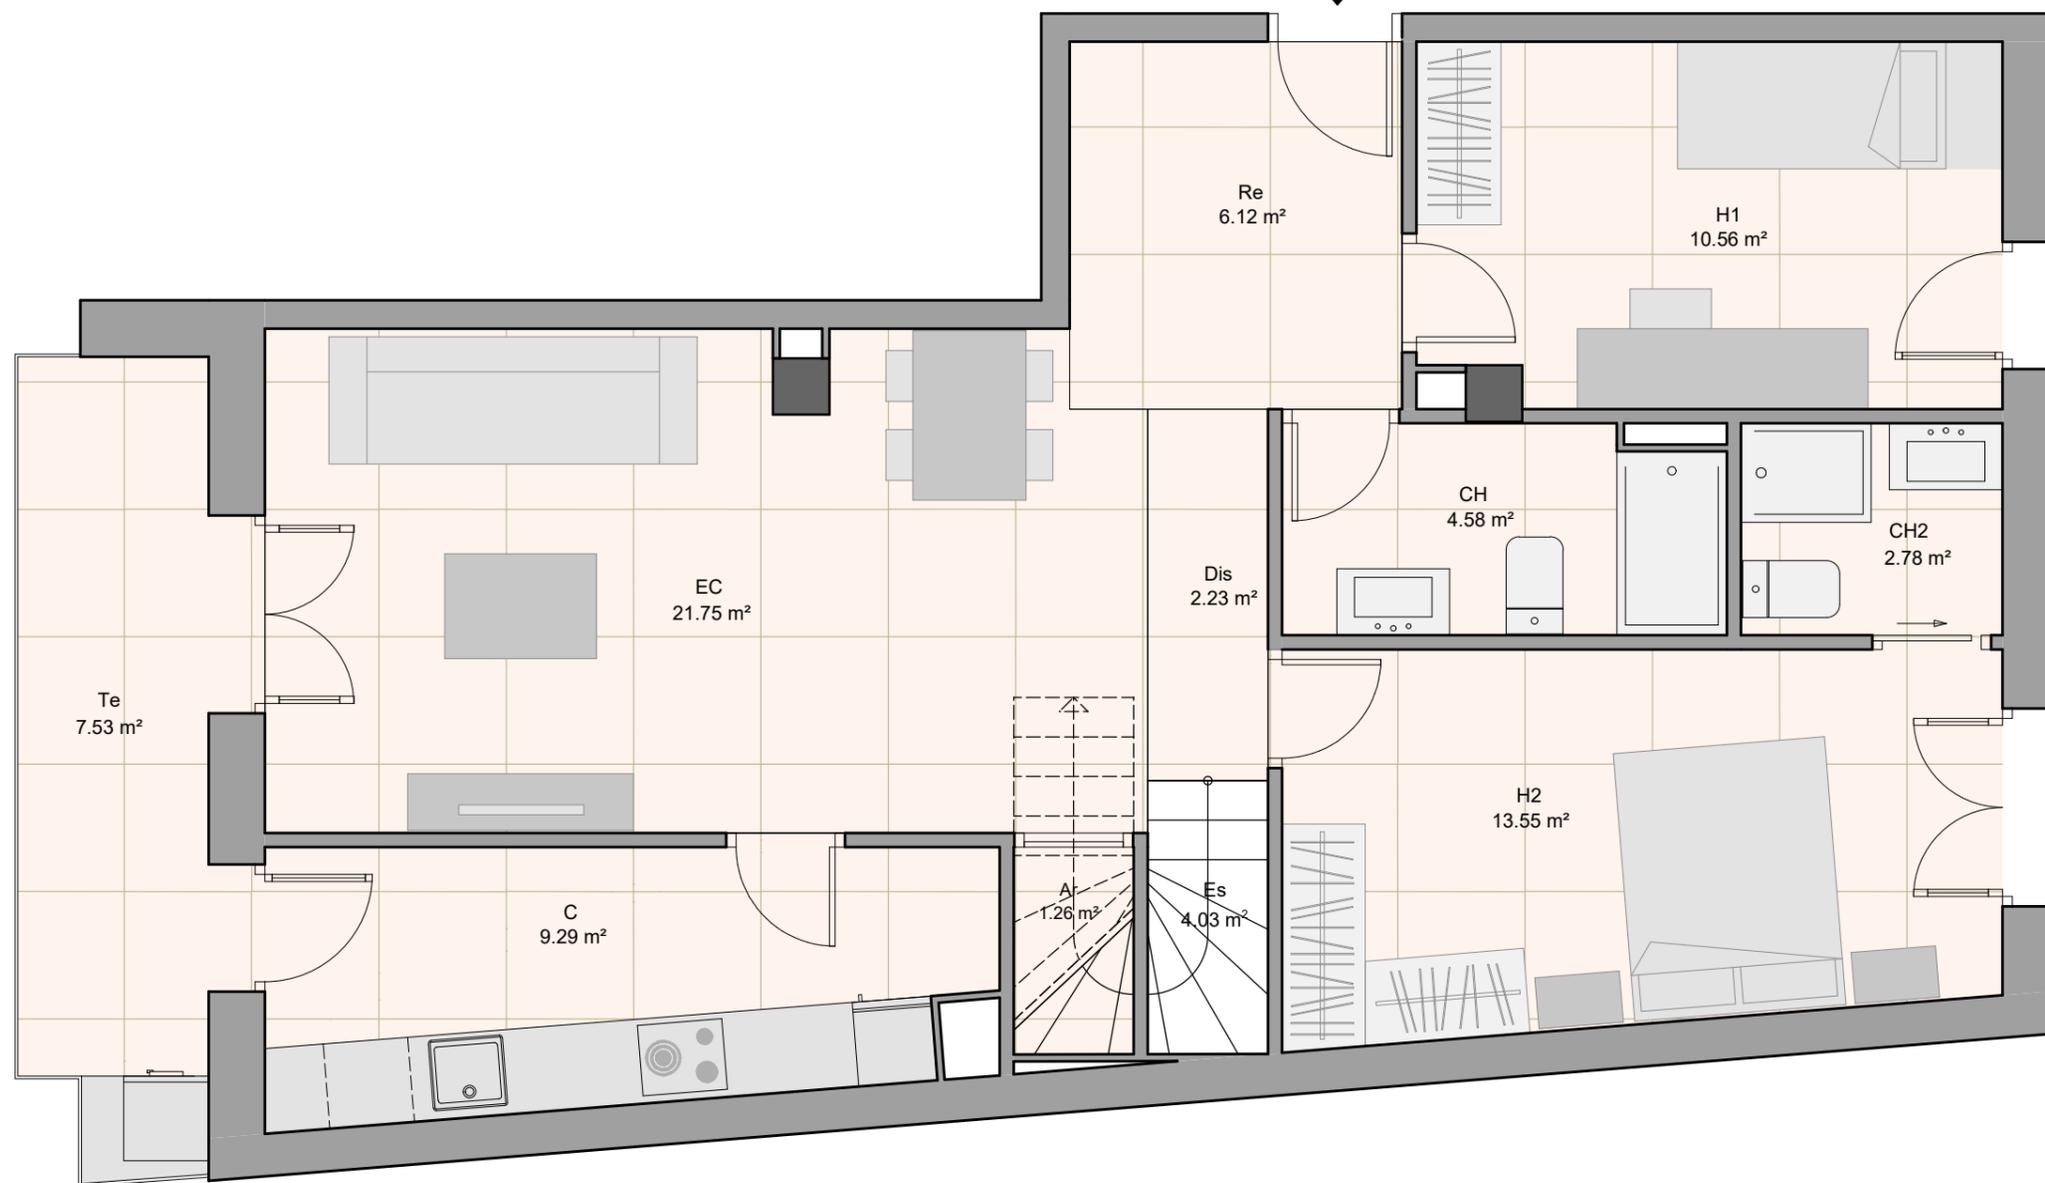

INFORMACIÓN Y VENTA
 INMOBILIARIA MIKIHOME
 635 666 651



ESCALA GRÁFICA: ESCALA A3 : 50



LAS CARACTERÍSTICAS DE LAS VIVIENDAS, APARCAMIENTOS, TRASTEROS, ZONAS COMUNES, ASÍ COMO LAS INSTALACIONES DE TODO EL EDIFICIO ESTARÁN SUPEDITADAS A LAS EXIGENCIAS DE LAS NORMATIVAS VIGENTES, AL IGUAL QUE LAS SOLUCIONES. LOS PLANOS DE PROYECTO ESTÁN SUJETOS A MODIFICACIONES EN OBRA A CRITERIO DE LA DIRECCIÓN FACULTATIVA. LAS SUPERFICIES DEFINITIVAS SERÁN LOS RESULTADOS DE LA EJECUCIÓN DE LA OBRA.