

HABITATGE 4º 1ª

Superfície útil	96,01 m ²
Superfície Construïda	111,08 m ²

RECINTES DE L'HABITATGE

Recinte Planta Quarta	Codi	Superfície
Rebedor	Re	3,66 m ²
Estar / Menjador / Cuina	EMC	30,92 m ²
Distribuïdor	Dis	2,75 m ²
Escala	Esc	3,52 m ²
Bany 1	CH1	3,84 m ²
Bany 2	CH2	3,90 m ²
Habitació 1	H1	12,53 m ²
Habitació 2	H2	10,31 m ²
Habitació 3	H3	9,91 m ²
Habitació 4	H4	7,06 m ²
Terrassa 1	Te1	9,34 m ²
Terrassa 2	Te2	6,12 m ²

PLANTA SOTACOBERTA


Superfície útil	73,67 m ²
Superfície Construïda	3,99 m ²

RECINTES DE L'HABITATGE

Escala	Esc	3,74 m ²
Terrassa	Te	18,41 m ²
Zona gespa 1	ZV1	25,48 m ²
Zona gespa 2	ZV2	26,04 m ²


ESCALA C

Avinguda Plaça Urgell

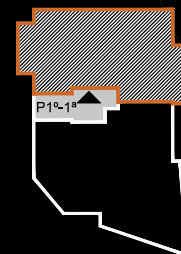

PROMOTORA INMOBILIARIA

DS 2

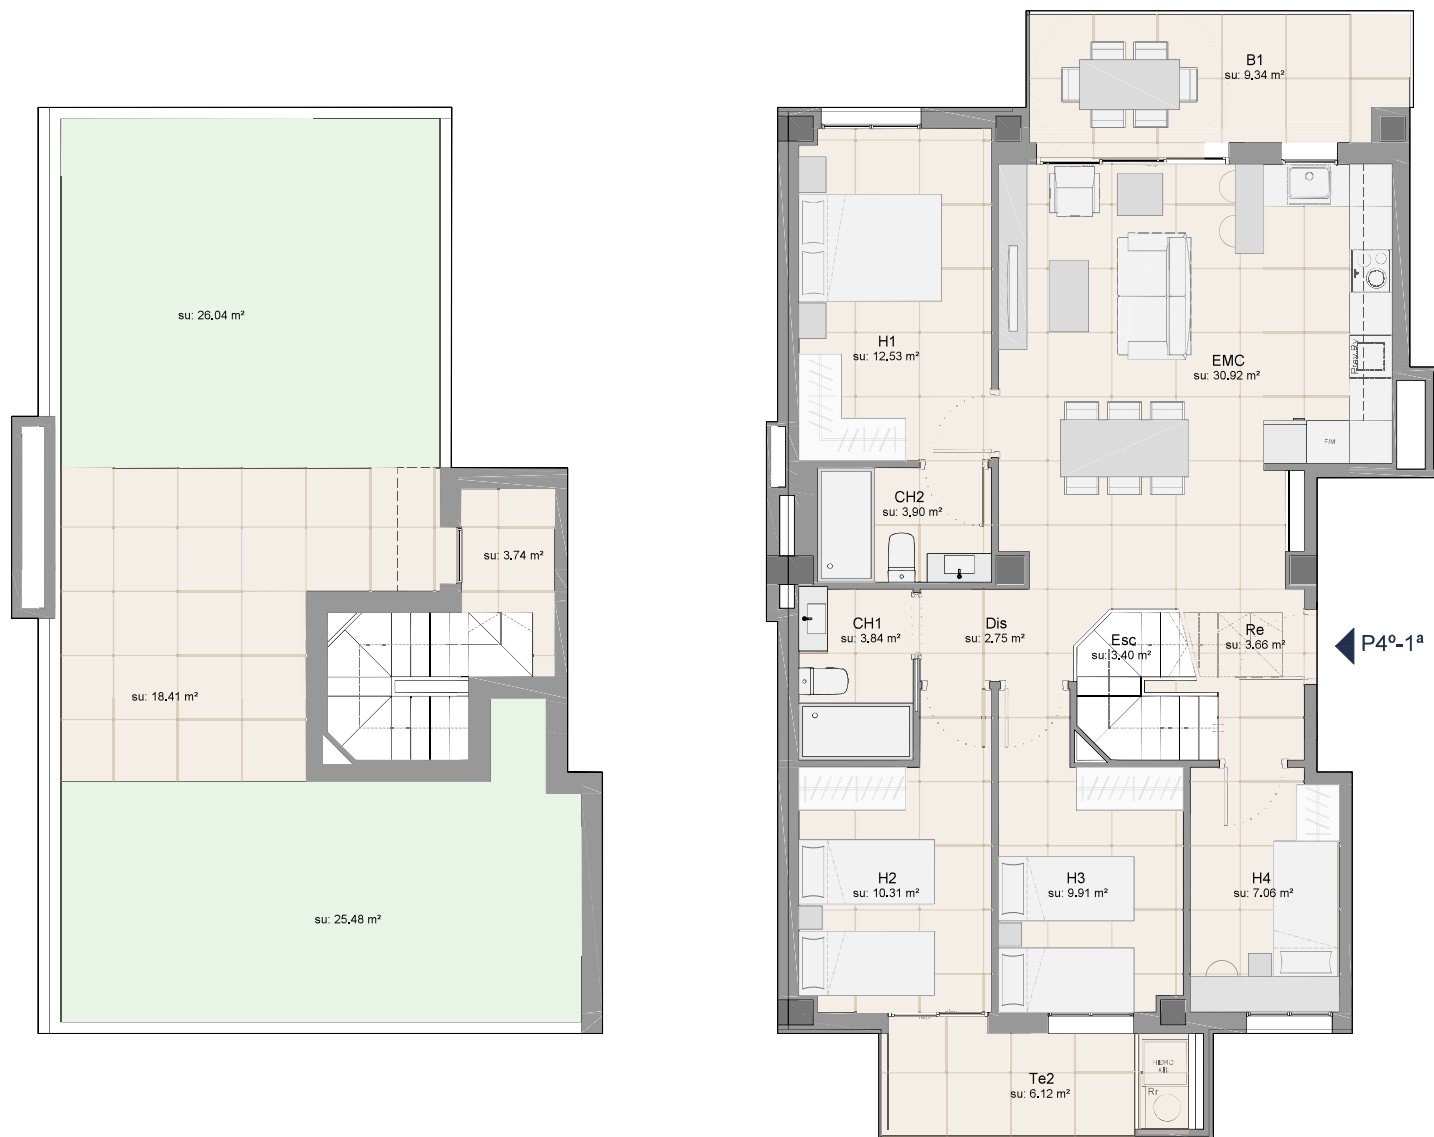

v1

INFORMACIÓ I VENTA:
634 439 034



ESCALA GRÀFICA: ESCALA A3 : 1/75



LES CARACTERÍSTIQUES DELS HABITATGES, APARCAMENTS, TRASTERS, I ZONES COMUNS, AIXÍ COM LES INSTAL·LACIONS DE TOT L'EDIFICI ESTARAN SUPEDITADES A LES EXIGÈNCIES DE LES NORMATIVES VIGENTS, AIXÍ COM A LES SOLUCIONS PLANOL DE PROJECTE SUBJECTE A MODIFICACIONS EN OBRA I A CRITERI DE LA DIRECCIÓ FACULTATIVA. LES SUPERFÍCIES DEFINITIVES, SERAN LES RESULTANTS DE L'EXECUCIÓ A L'OBRA.