


Planta Quarta i Sotacoberta

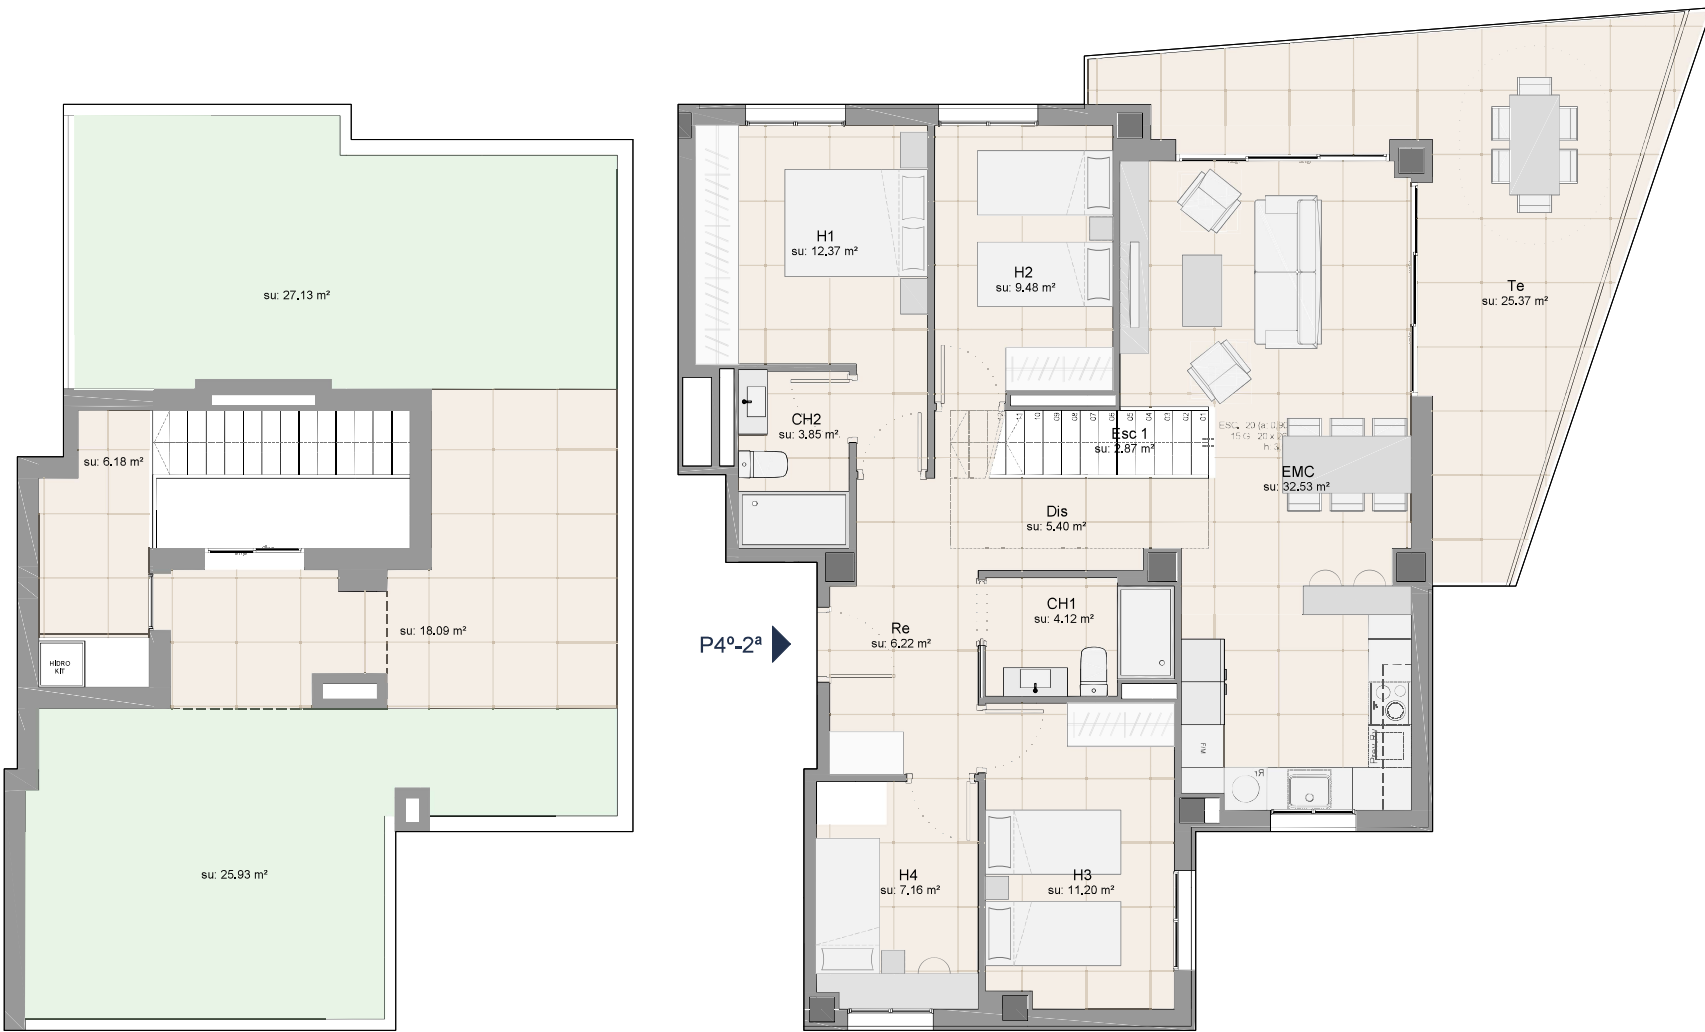


HABITATGE 4º 2ª

| <b>Superfície útil</b>       | <b>107,89 m²</b> |            |
|------------------------------|------------------|------------|
| <b>Superfície Construïda</b> | <b>124,99 m²</b> |            |
| RECINTES DE L'HABITATGE      |                  |            |
| Recinte Planta Quarta        | Codi             | Superfície |
| Rebedor                      | Re               | 6,22 m²    |
| Estar / Menjador / Cuina     | EMC              | 32,53 m²   |
| Distribuidor                 | Dis              | 5,40 m²    |
| Escala                       | Esc              | 2,87 m²    |
| Bany 1                       | CH1              | 4,12 m²    |
| Bany 2                       | CH2              | 3,85 m²    |
| Habitació 1                  | H1               | 12,37 m²   |
| Habitació 2                  | H2               | 9,48 m²    |
| Habitació 3                  | H3               | 11,20 m²   |
| Habitació 4                  | H4               | 7,16 m²    |
| Terrassa                     | Te               | 25,37 m²   |

PLANTA SOTACOBERTA

| <b>Superfície útil</b>       | <b>77,31 m²</b> |          |
|------------------------------|-----------------|----------|
| <b>Superfície Construïda</b> | <b>5,26 m²</b>  |          |
| RECINTES DE L'HABITATGE      |                 |          |
| Escala                       | Esc             | 6,18 m²  |
| Terrassa                     | Te              | 18,09 m² |
| Zona gespa 1                 | ZV1             | 25,91 m² |
| Zona gespa 2                 | ZV2             | 27,13 m² |

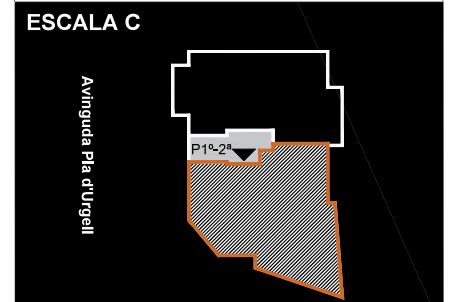


PROMOTORA INMOBILIARIA



v1

INFORMACIÓ I VENTA:  
634 439 034

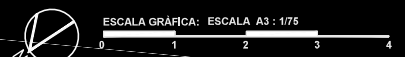

ESCALA GRÀFICA: ESCALA A3 : 1/75

LES CARACTERÍSTIQUES DELS HABITATGES, APARCAMENTS, TRASTERS, I ZONES COMUNS, AIXÍ COM LES INSTAL·LACIONS DE TOT L'EDIFICI ESTARAN SUPEDITADES A LES EXIGÈNCIES DE LES NORMATIVES VIGENTS, AIXÍ COM A LES SOLUCIONS PLANOL DE PROJECTE SUBJECTE A MODIFICACIONS EN OBRA I A CRITERI DE LA DIRECCIÓ FACULTATIVA. LES SUPERFÍCIES DEFINITIVES, SERAN LES RESULTANTS DE L'EXECUCIÓ A L'OBRA.